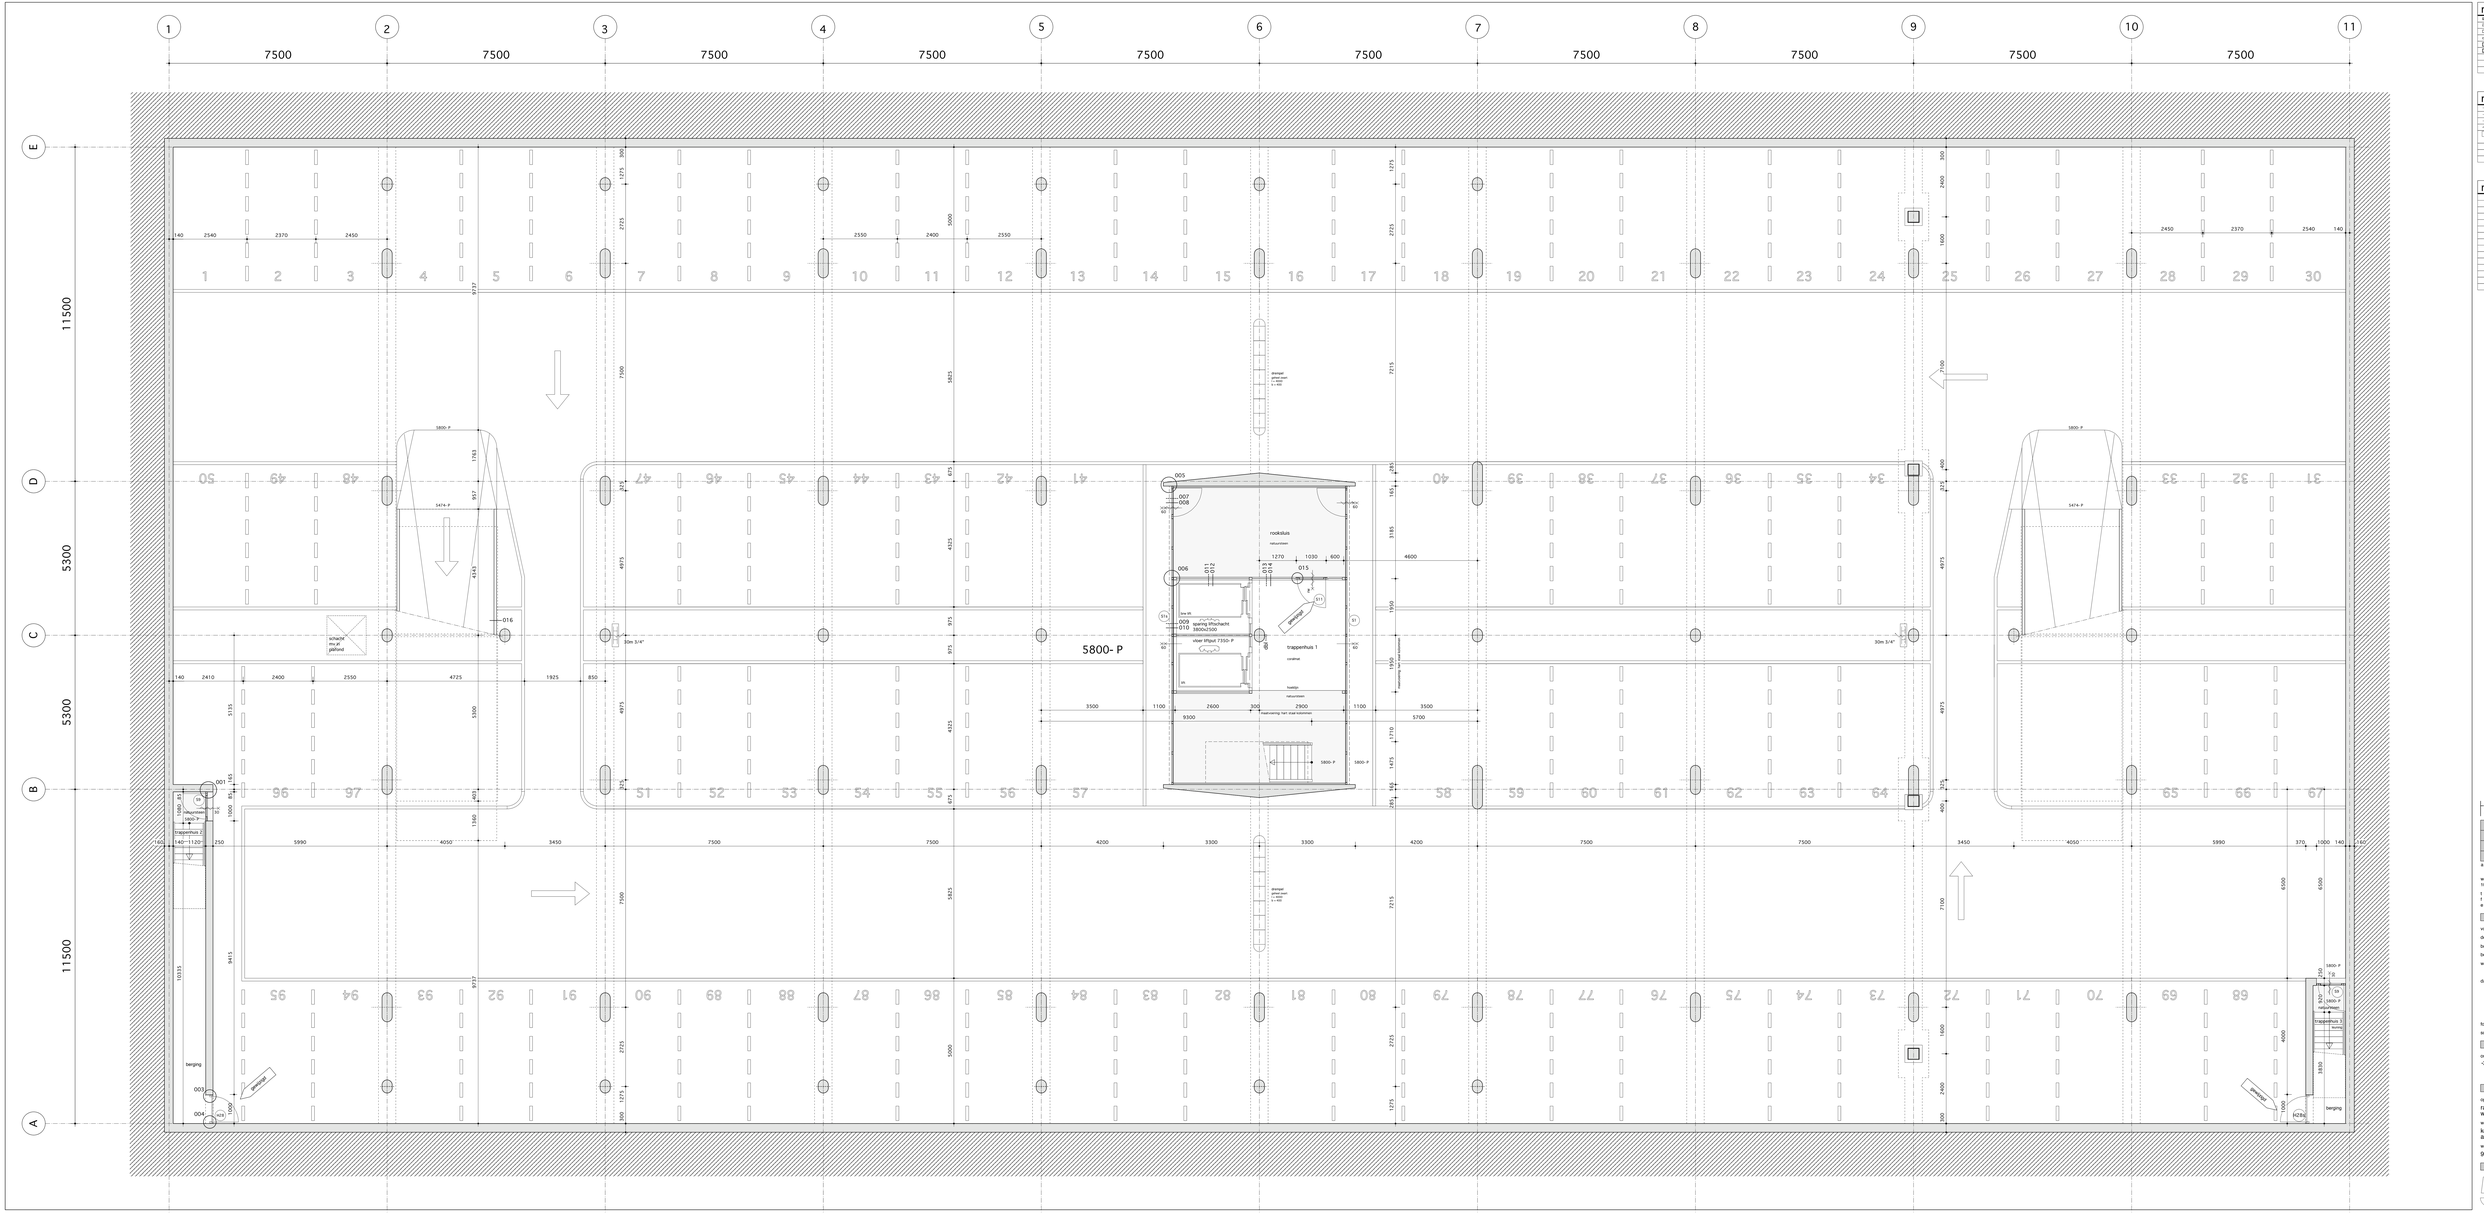

renvooi

000.00.00	ruw werk
000.00.01	sloopwerk
000.00.02	aanvullend dilmr.vgn toevoeg
000.00.03	metselwerk
000.00.04	kozijn gevel
000.00.05	overig binnen

renvooi

----	rwa 160
----	rwa 110
----	rwa 50
----	rwa 32
----	pvh/cond
----	overstortgenger (begin / dendel)

renvooi

k	kozijn
ak	aluminiumkozijn
s	stalen kozijn
dr	deuren
ka	kastenruimte
ha	hangrig
la	ladekast
v	vaste
wt	wastafelpoer
ds	douchesel
ba	bad
mv	mechanische ventilatie
nv	natuurlijke ventilatie
hwa	hemel water afvoer
ab	afvoer.v.afbren

tekton
architekten
weesperstraat 406
1018 dn amsterdam
t 020-6243904
f 020-6243483
e tekton@xs4all.nl

voorlopig ontwerp ○
definitief ontwerp ○
bouwaanvraag ○
bestekteekening ○
werktekening ●

datum
○ 15.07.06
● 08.05.07
○
○

formaat ● 841x1780
schaal ● 1 : 50

onderwerp:
-2 stallingsgarage 5800-

opdrachtgever
rabo vastgoed bv
wbv: eigen haard

werk:
kop van diemenstraat
amsterdam

werk nr.
9901

502