


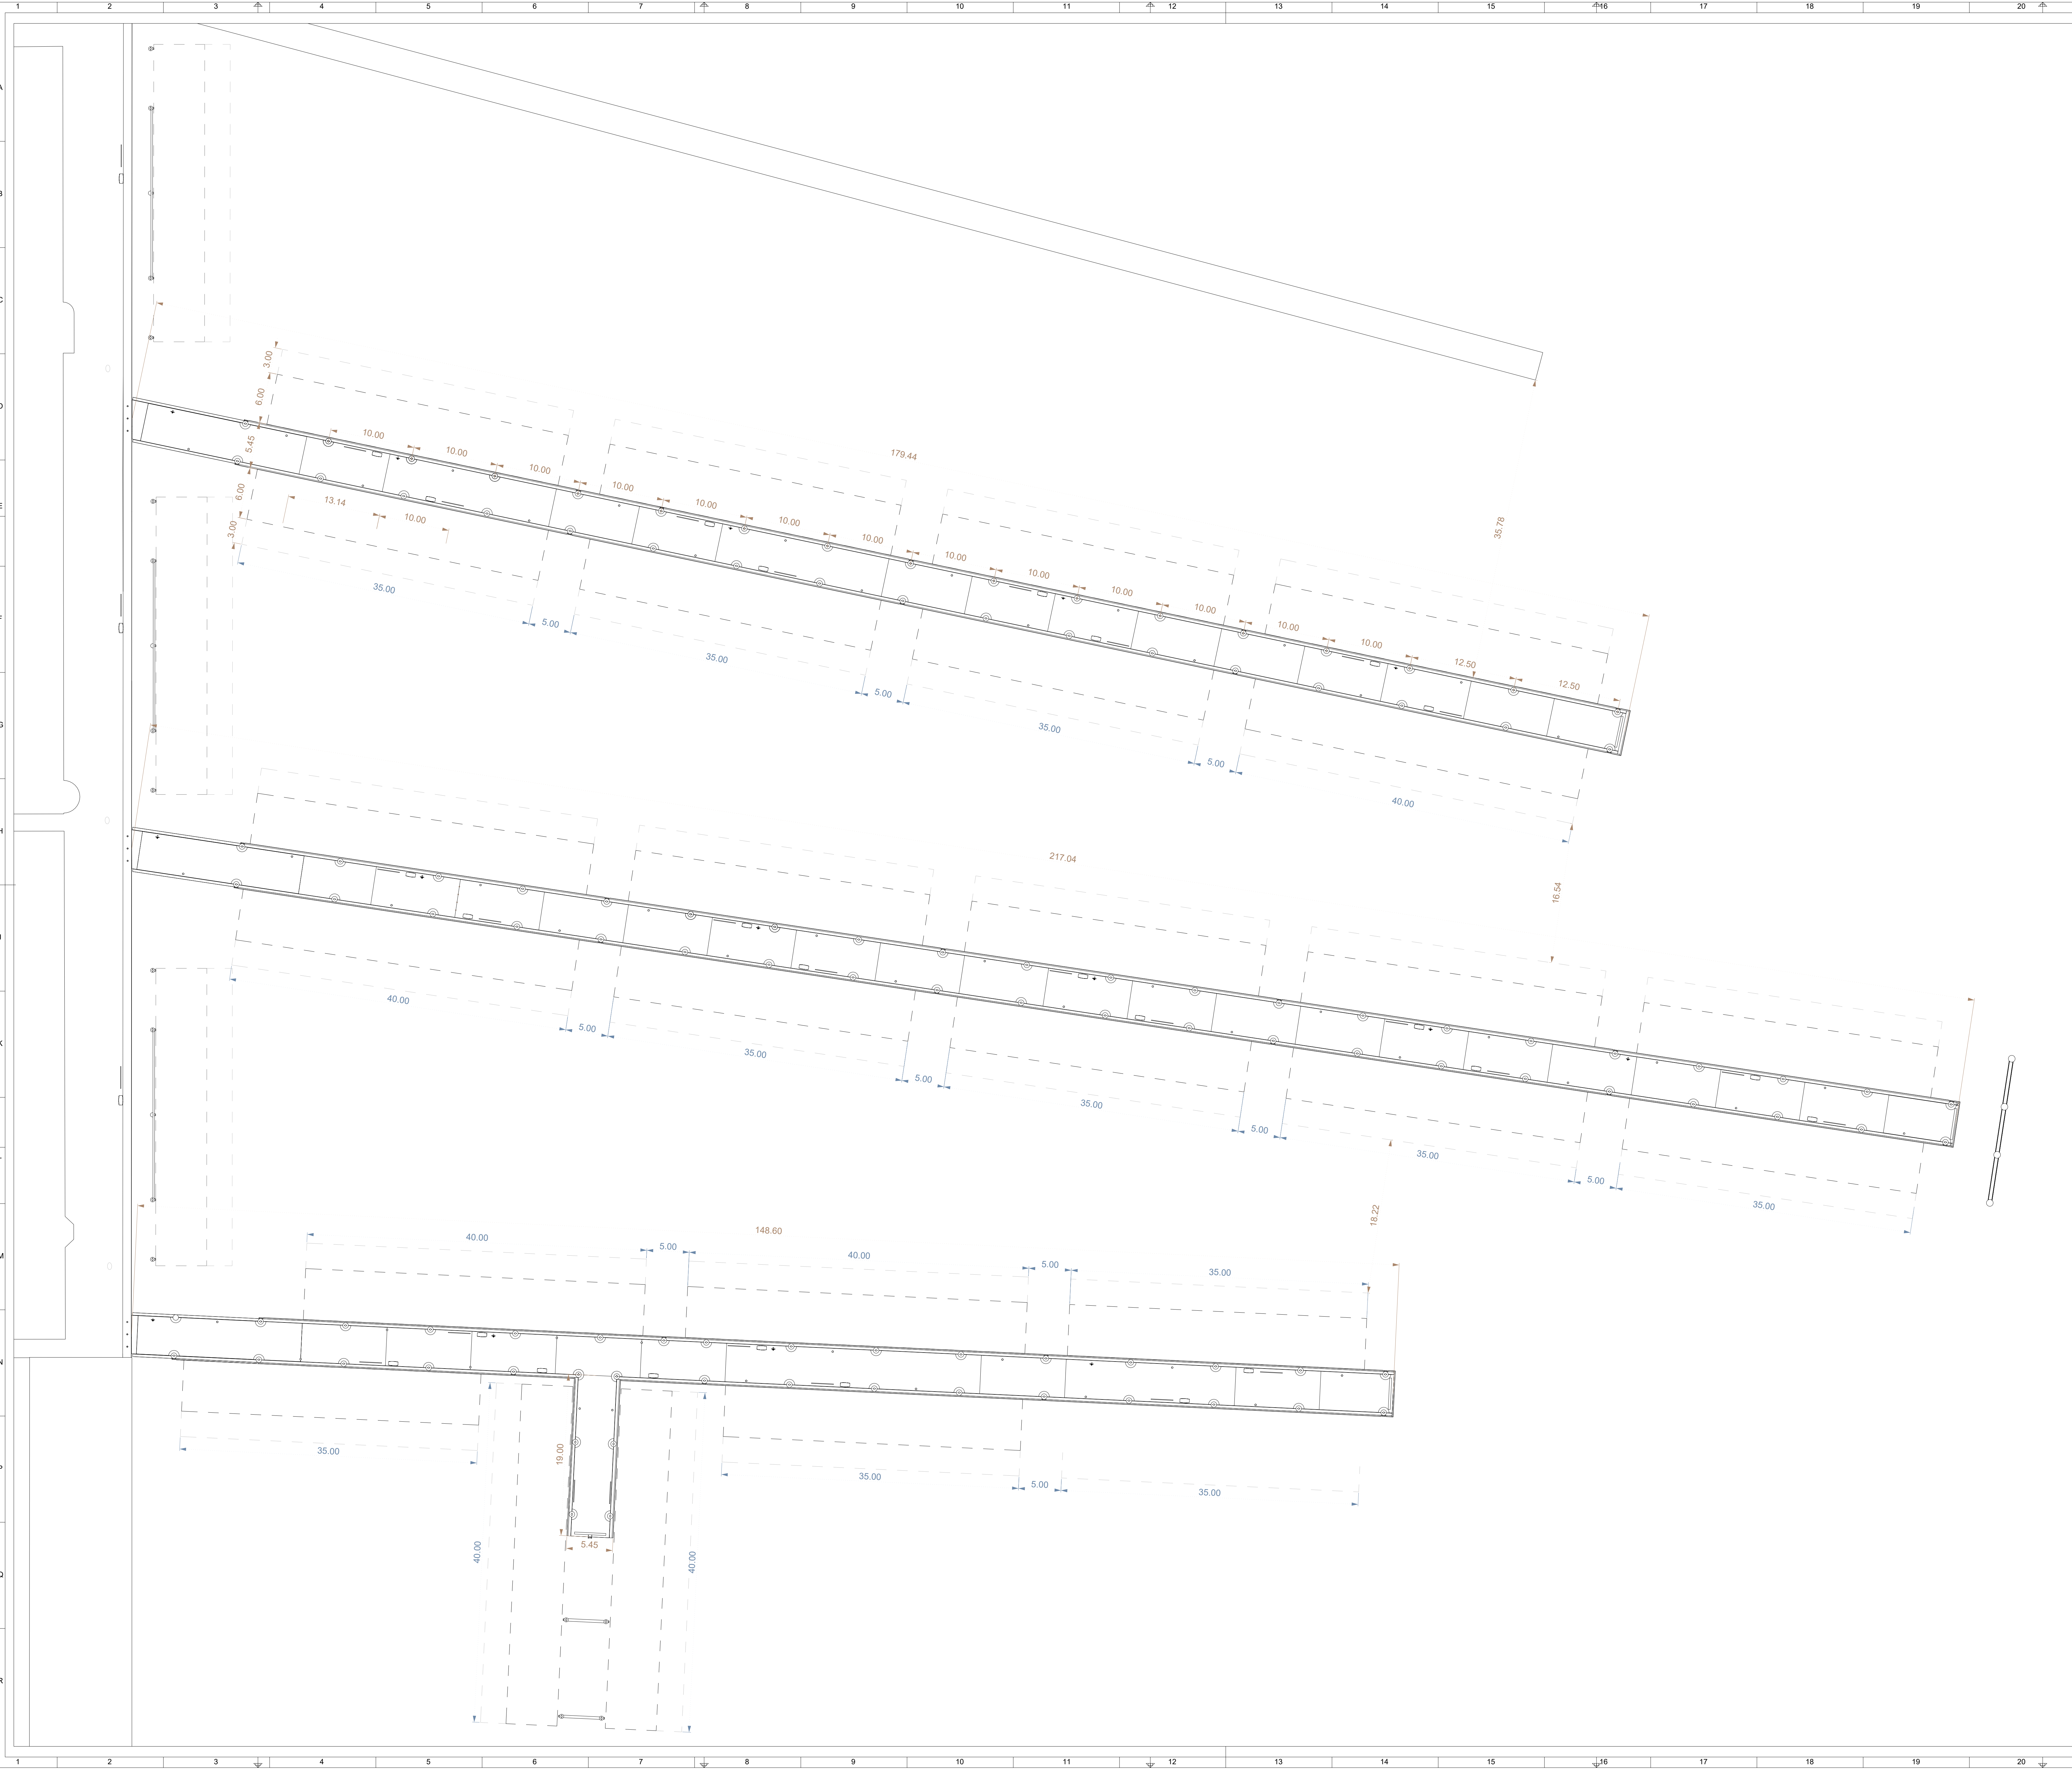

- nutskast
- afmeerpaal met bolder
- afmeerpaal met bolder en drenkelingtrap
- verlichtingszuil
- fietsaanleunhek
- vul- of aftappunt droge blusleiding
- aanvaarbescherming
- afzetpalen
- hekwerk


Afmetingen ligplaatsen.
In het ontwerp zijn de 40-meter ligplaatsen indicatief opgenomen met uitzondering van de ligplaatsen aan de oostzijde van de oostelijke steiger B (inclusief de dwarssteiger), waar de 40-meter ligplaatsen vastliggen.



Gemeente

Amsterdam

Ruimte & Duurzaamheid

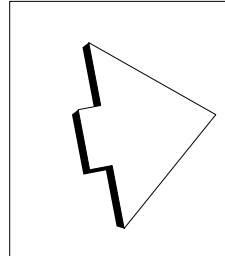

Oude Houthaven

Product	Plankaart voorlopig ontwerp		
Variant			
Status	Definitief		
Opdracht	gemeente Amsterdam	Datum	03-06-2024
Ontwerper	S.Sprietsma	Revisie	
Tekenaar	H.Volkers	Schaal	1:250
Projectnr.		Formaat	A0
Bestand	20240429 Oude Houthaven		
Model	Plankaart A0		

© Gemeente Amsterdam Auteursrechten voorbehouden