
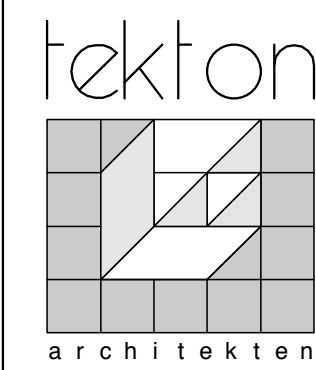
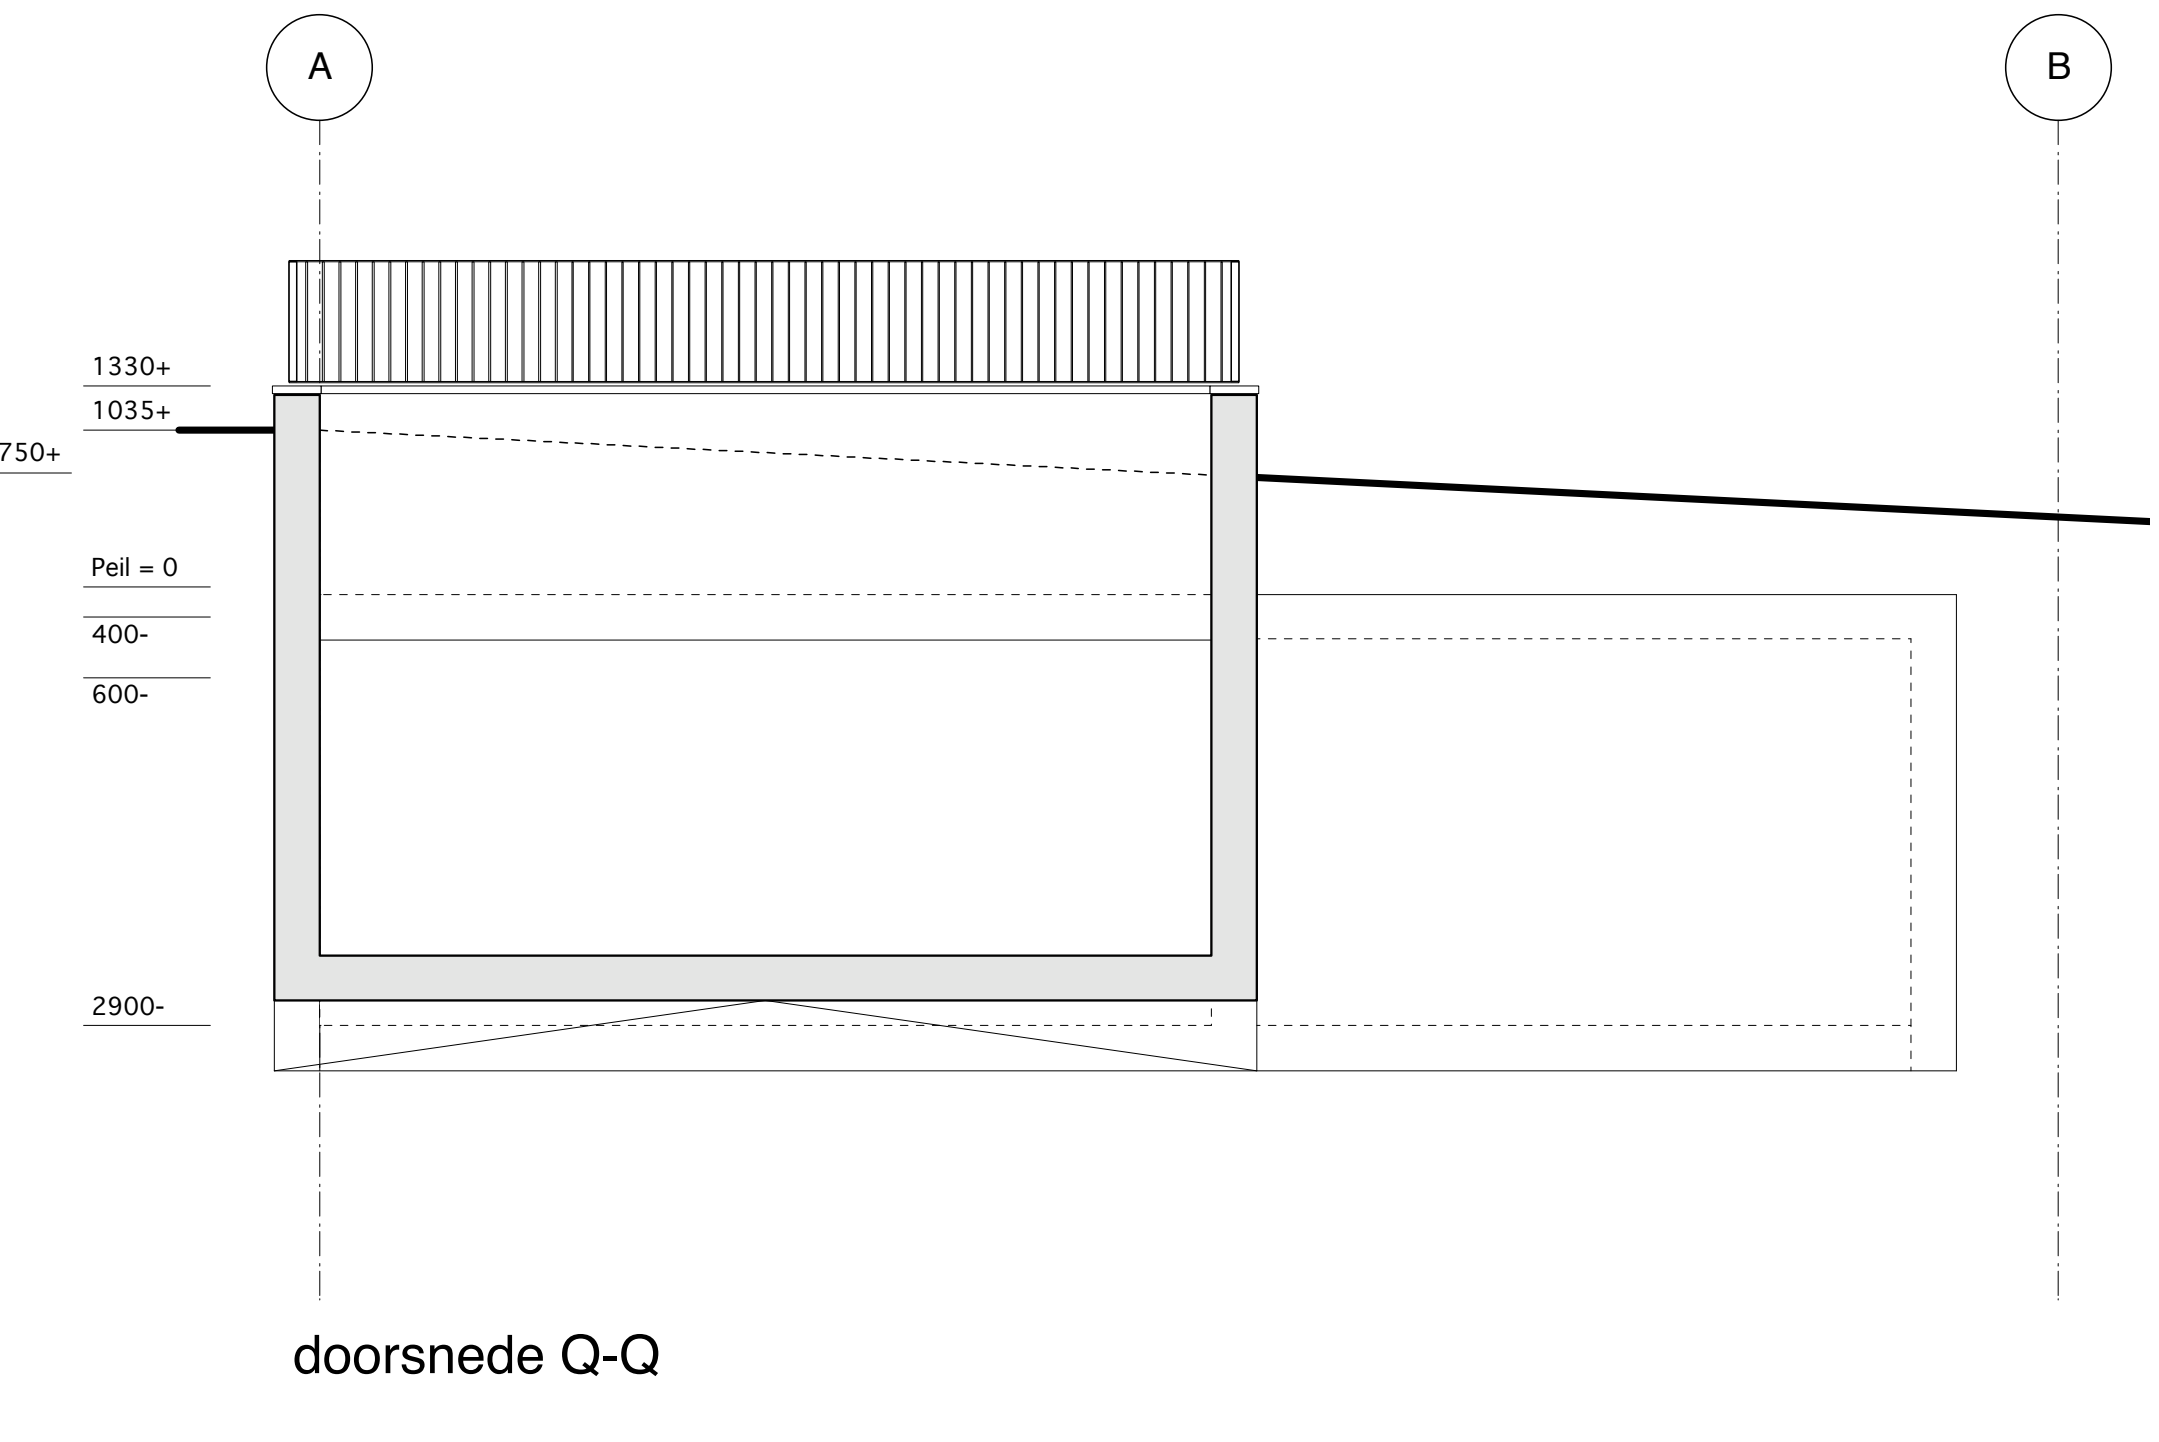
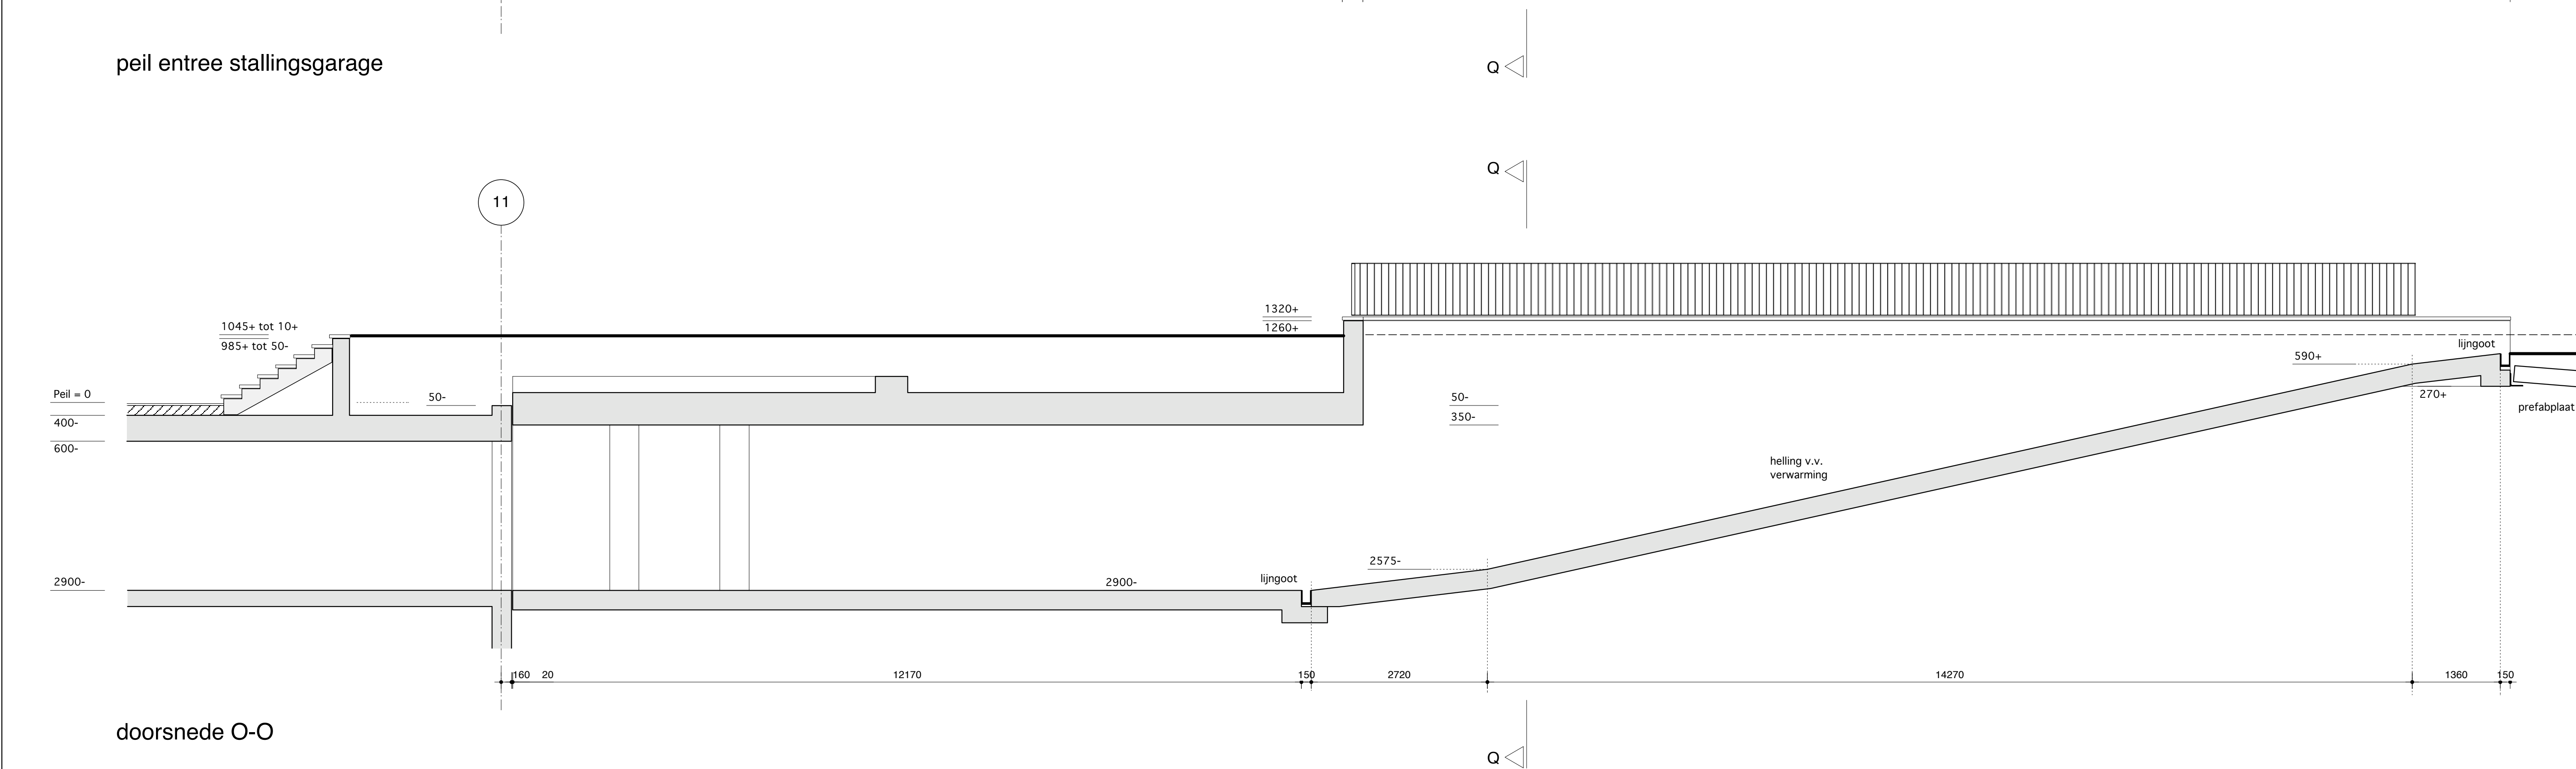
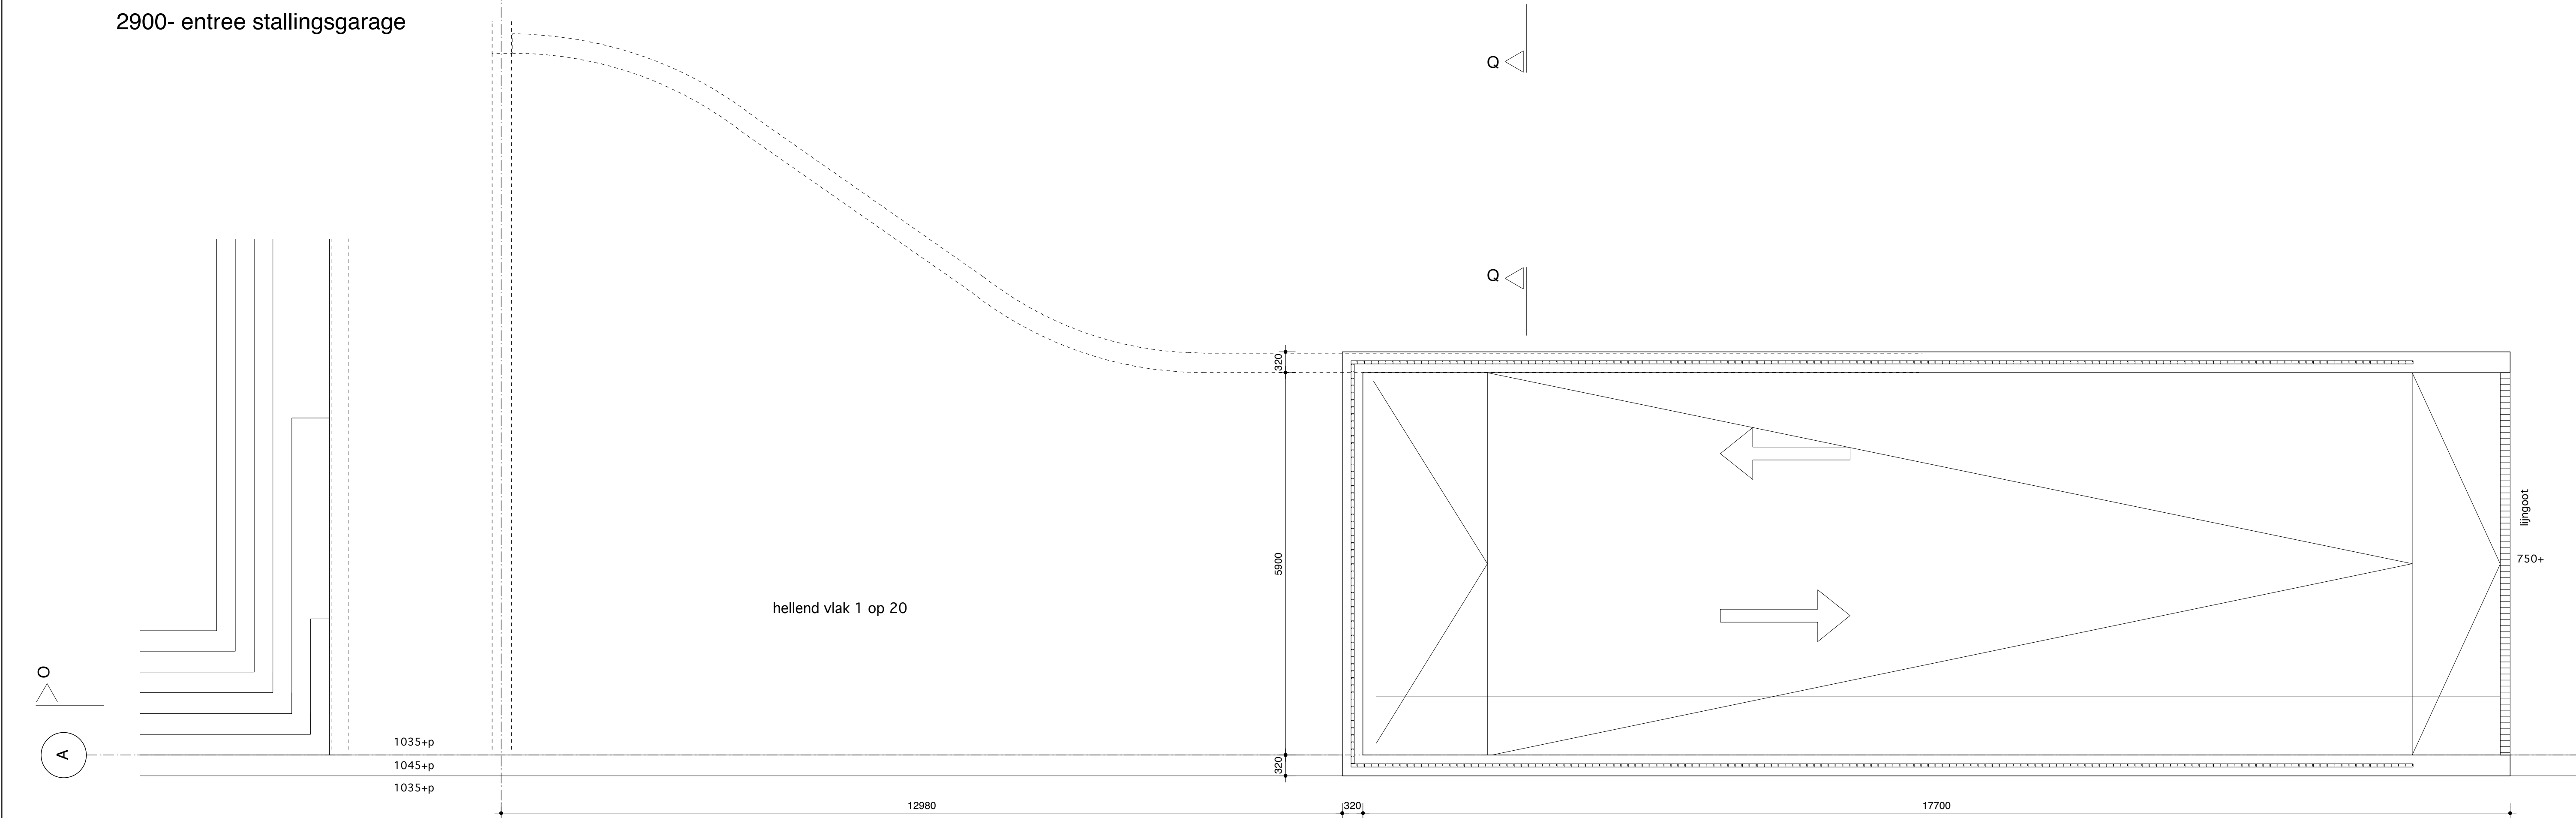


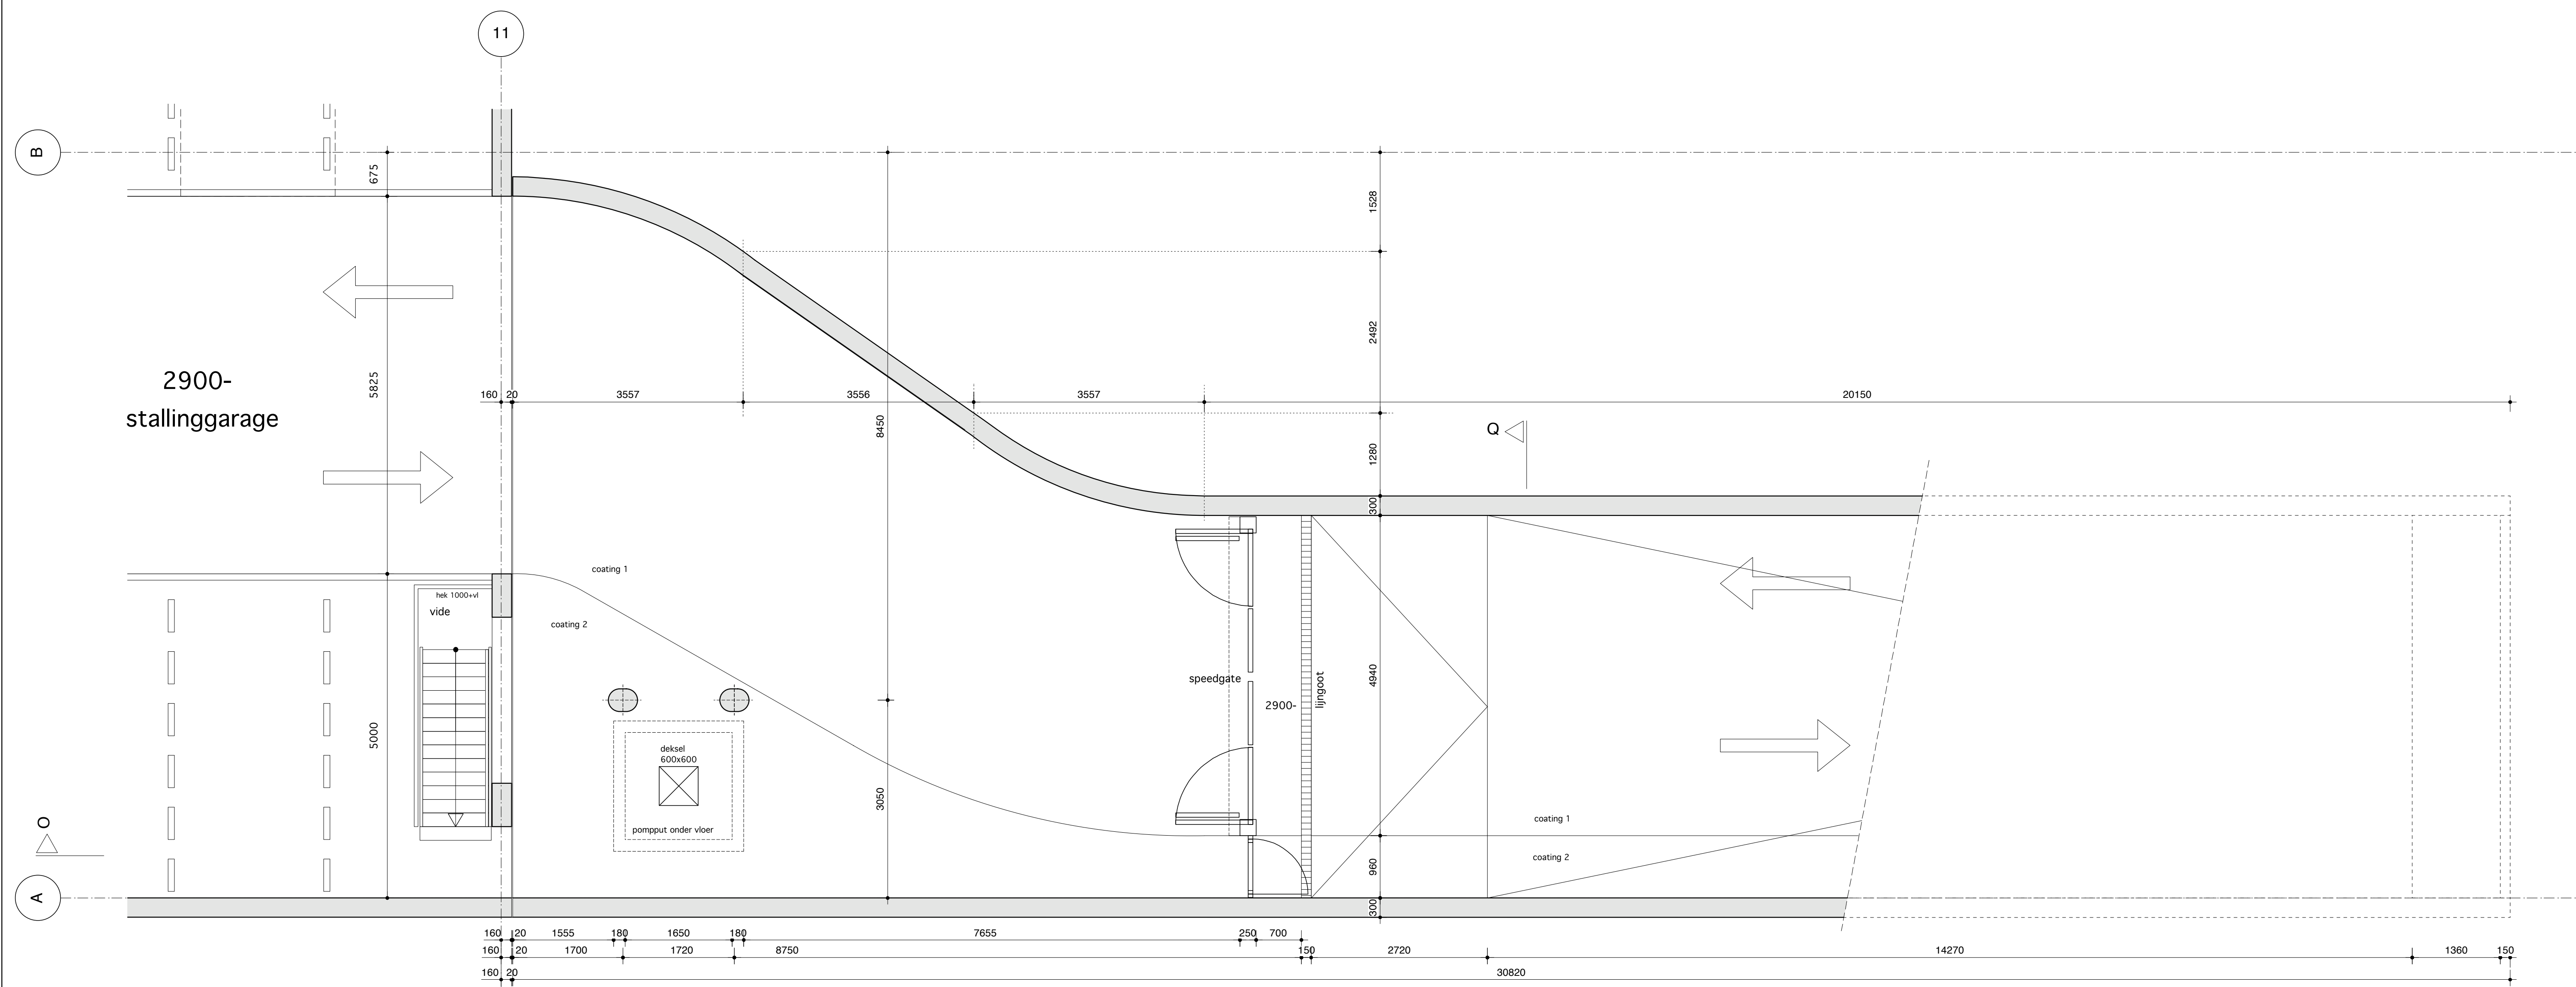

weesperstraat 406  
1018 dn amsterdam  
t 020-6243904  
f 020-6245483  
e tektion@xs4all.nl

- voorlopig ontwerp ☐  
definitief ontwerp ☐  
bouwaanvraag ☐  
bestektekering ☐  
werktekening ☐

datum ☐ 15.03.07  
☒ 18.06.07  
☐  
☐

formaat ☒ 841x1189  
schaal ☒ 1:50

onderwerp  
inrit stallingsgarage

opdrachtgever  
giesbers eemland bv

werk  
kop van diemenstraat  
amsterdam  
werk nr.  
9901