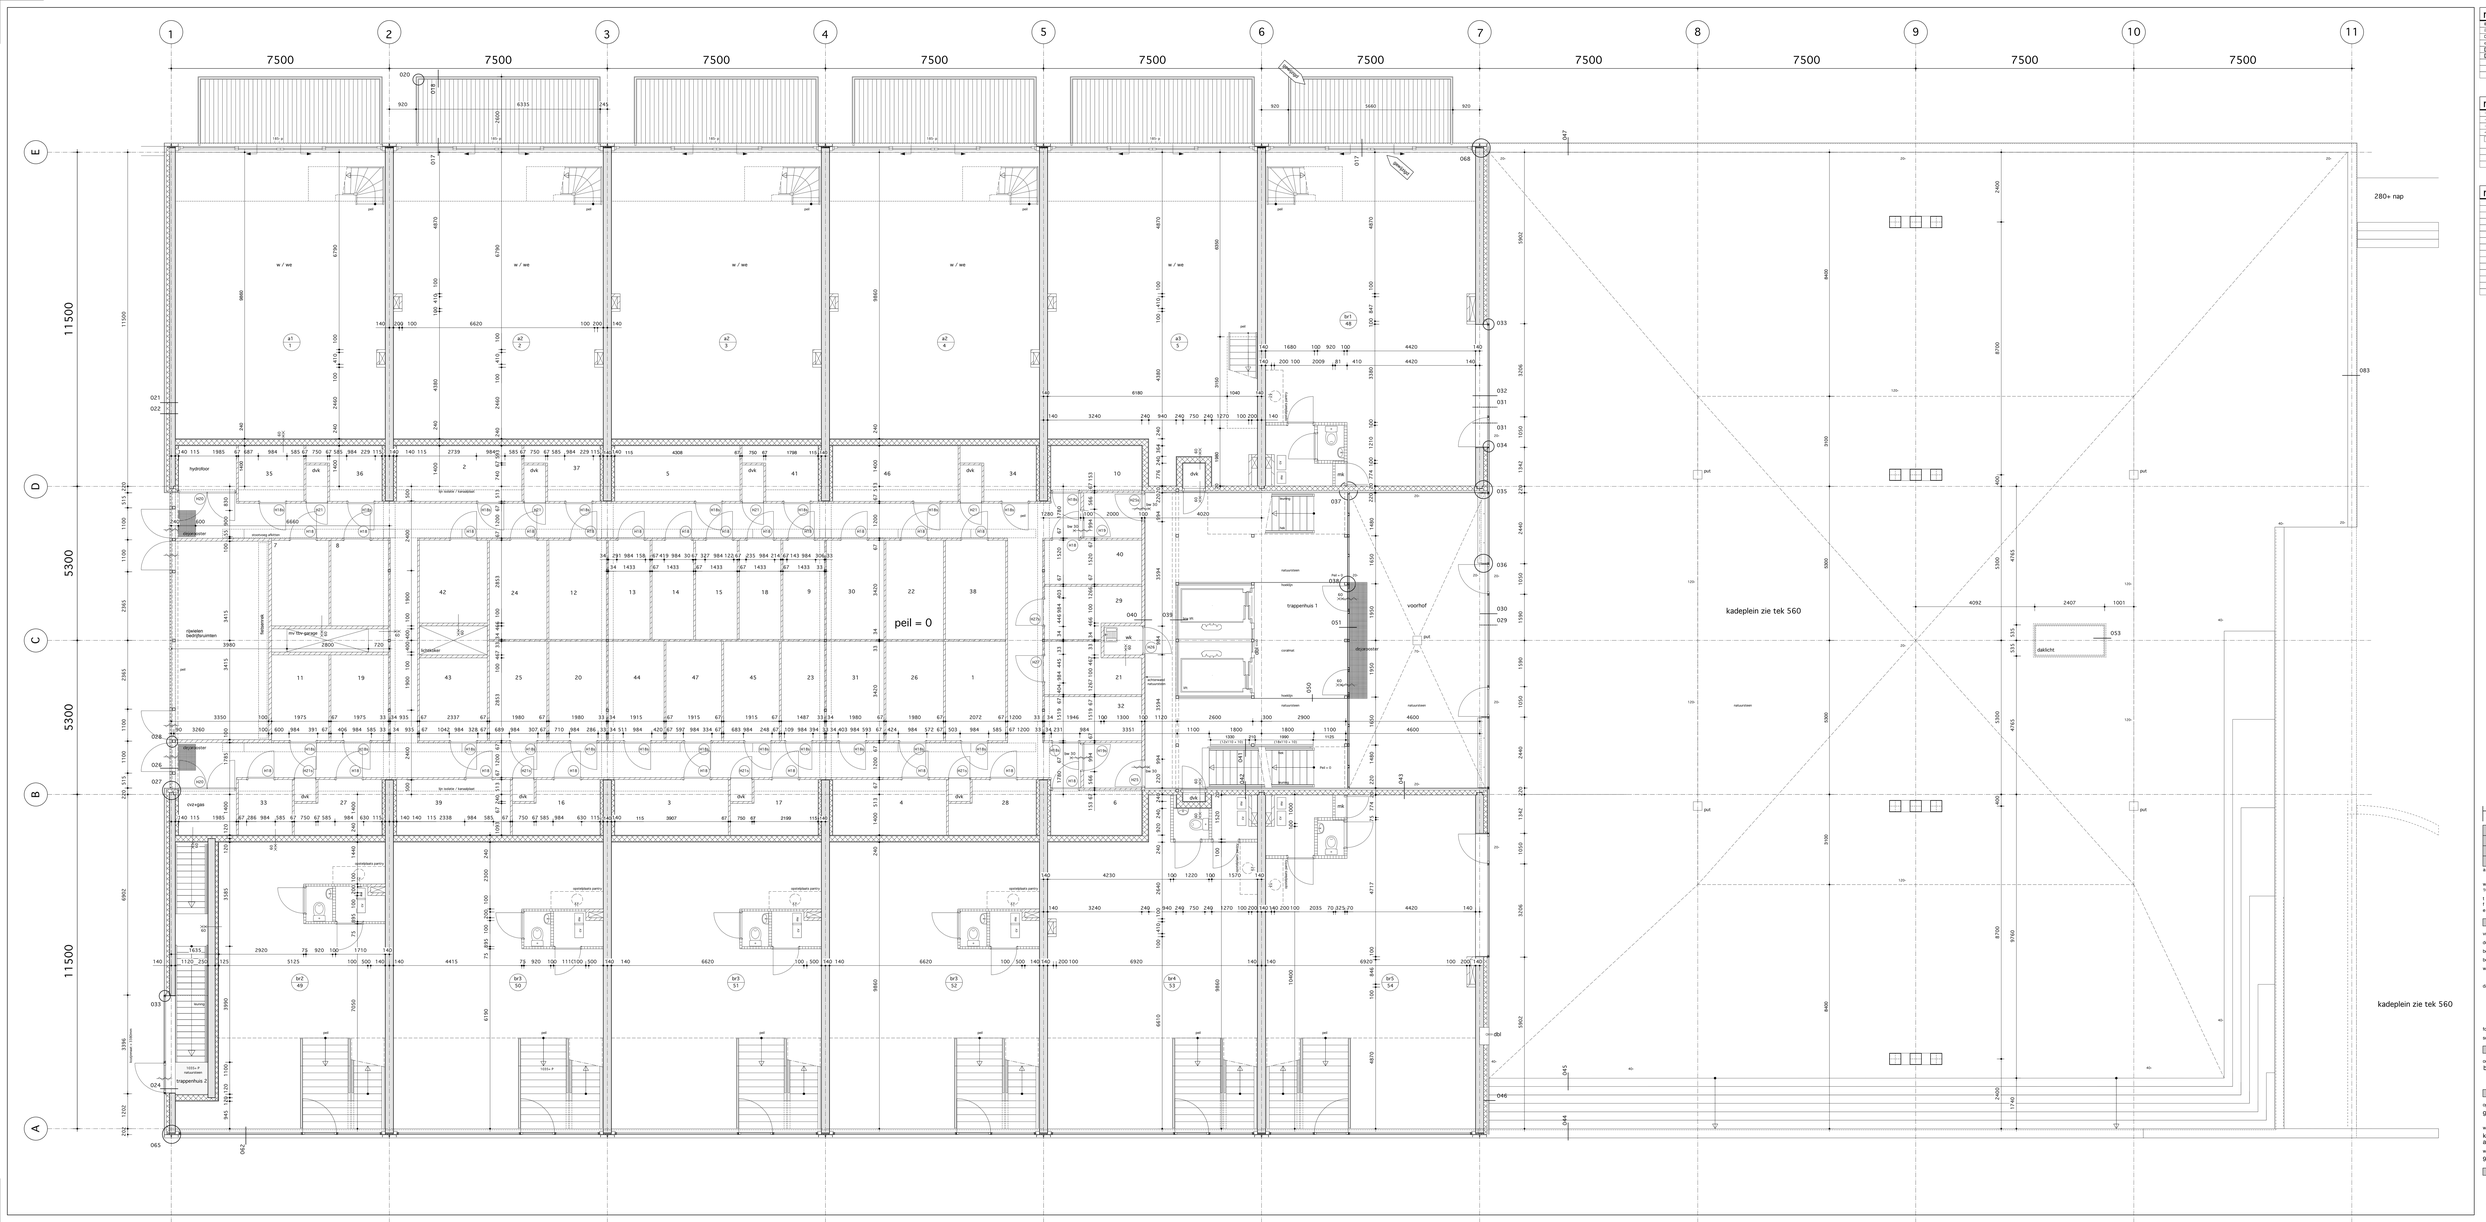
1 2 3 4 5 6 7 8 9 10 11
7500
A B C D E
11500
5300
5300
11500
w / we
hydrofoor
