
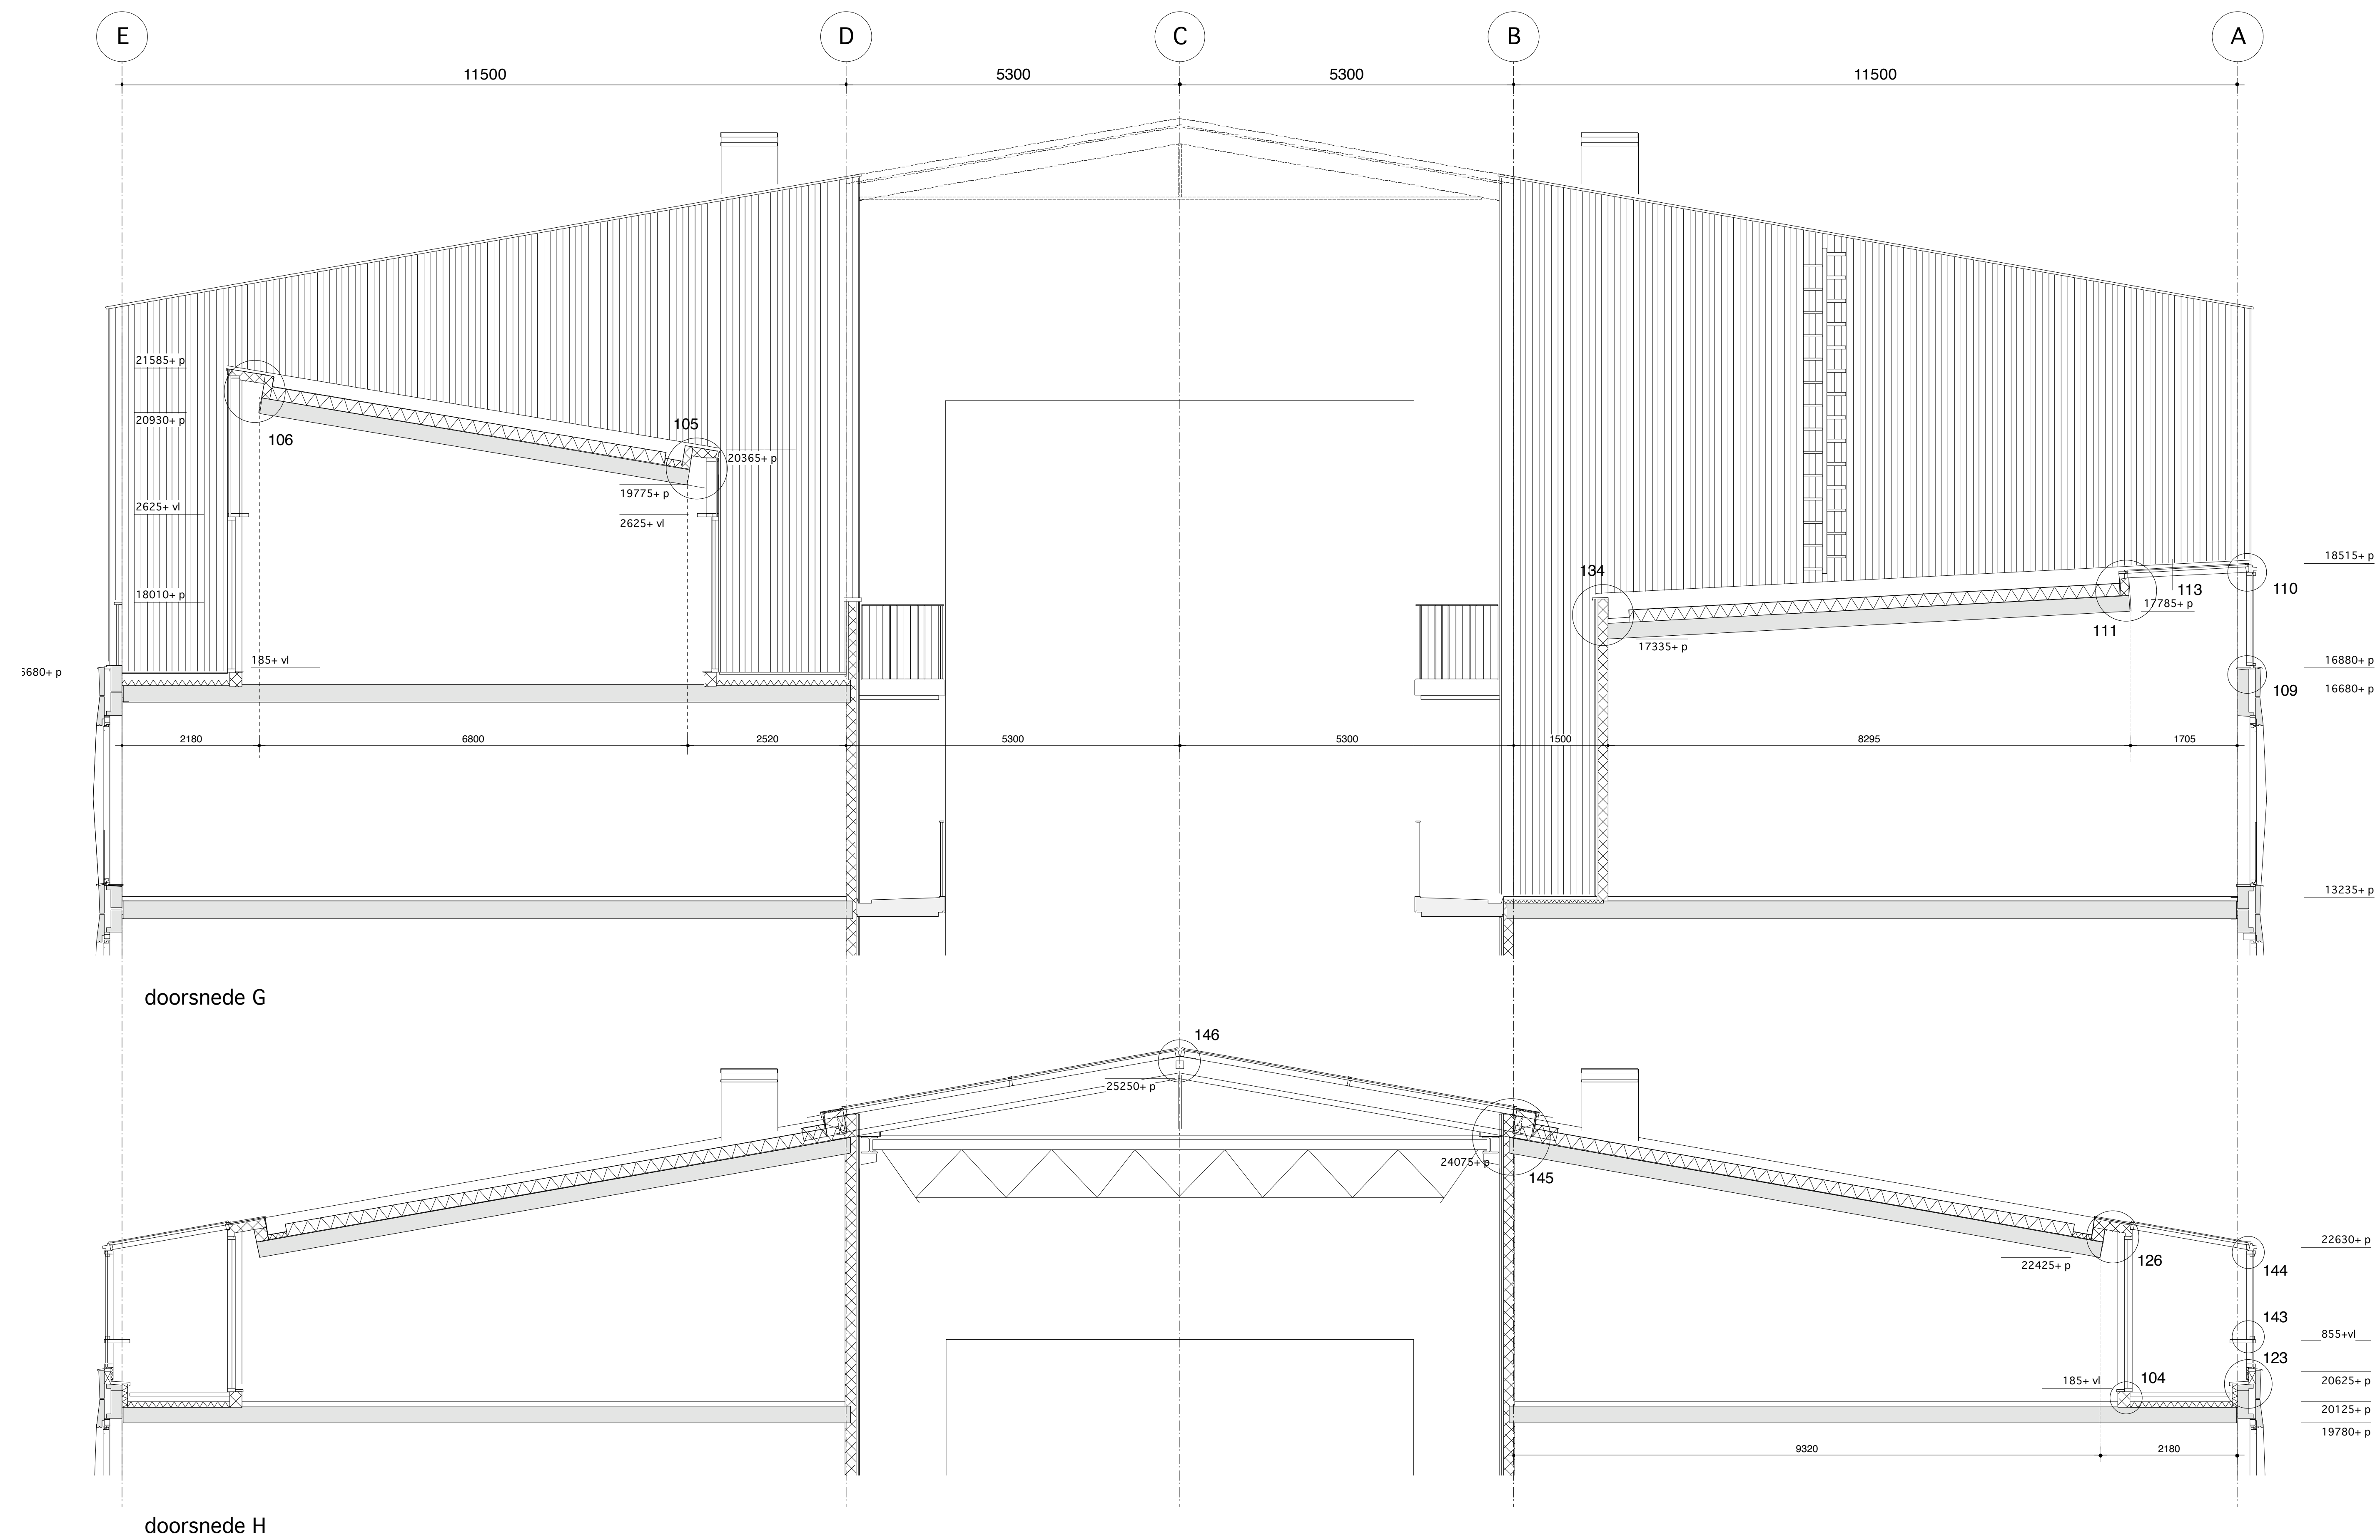


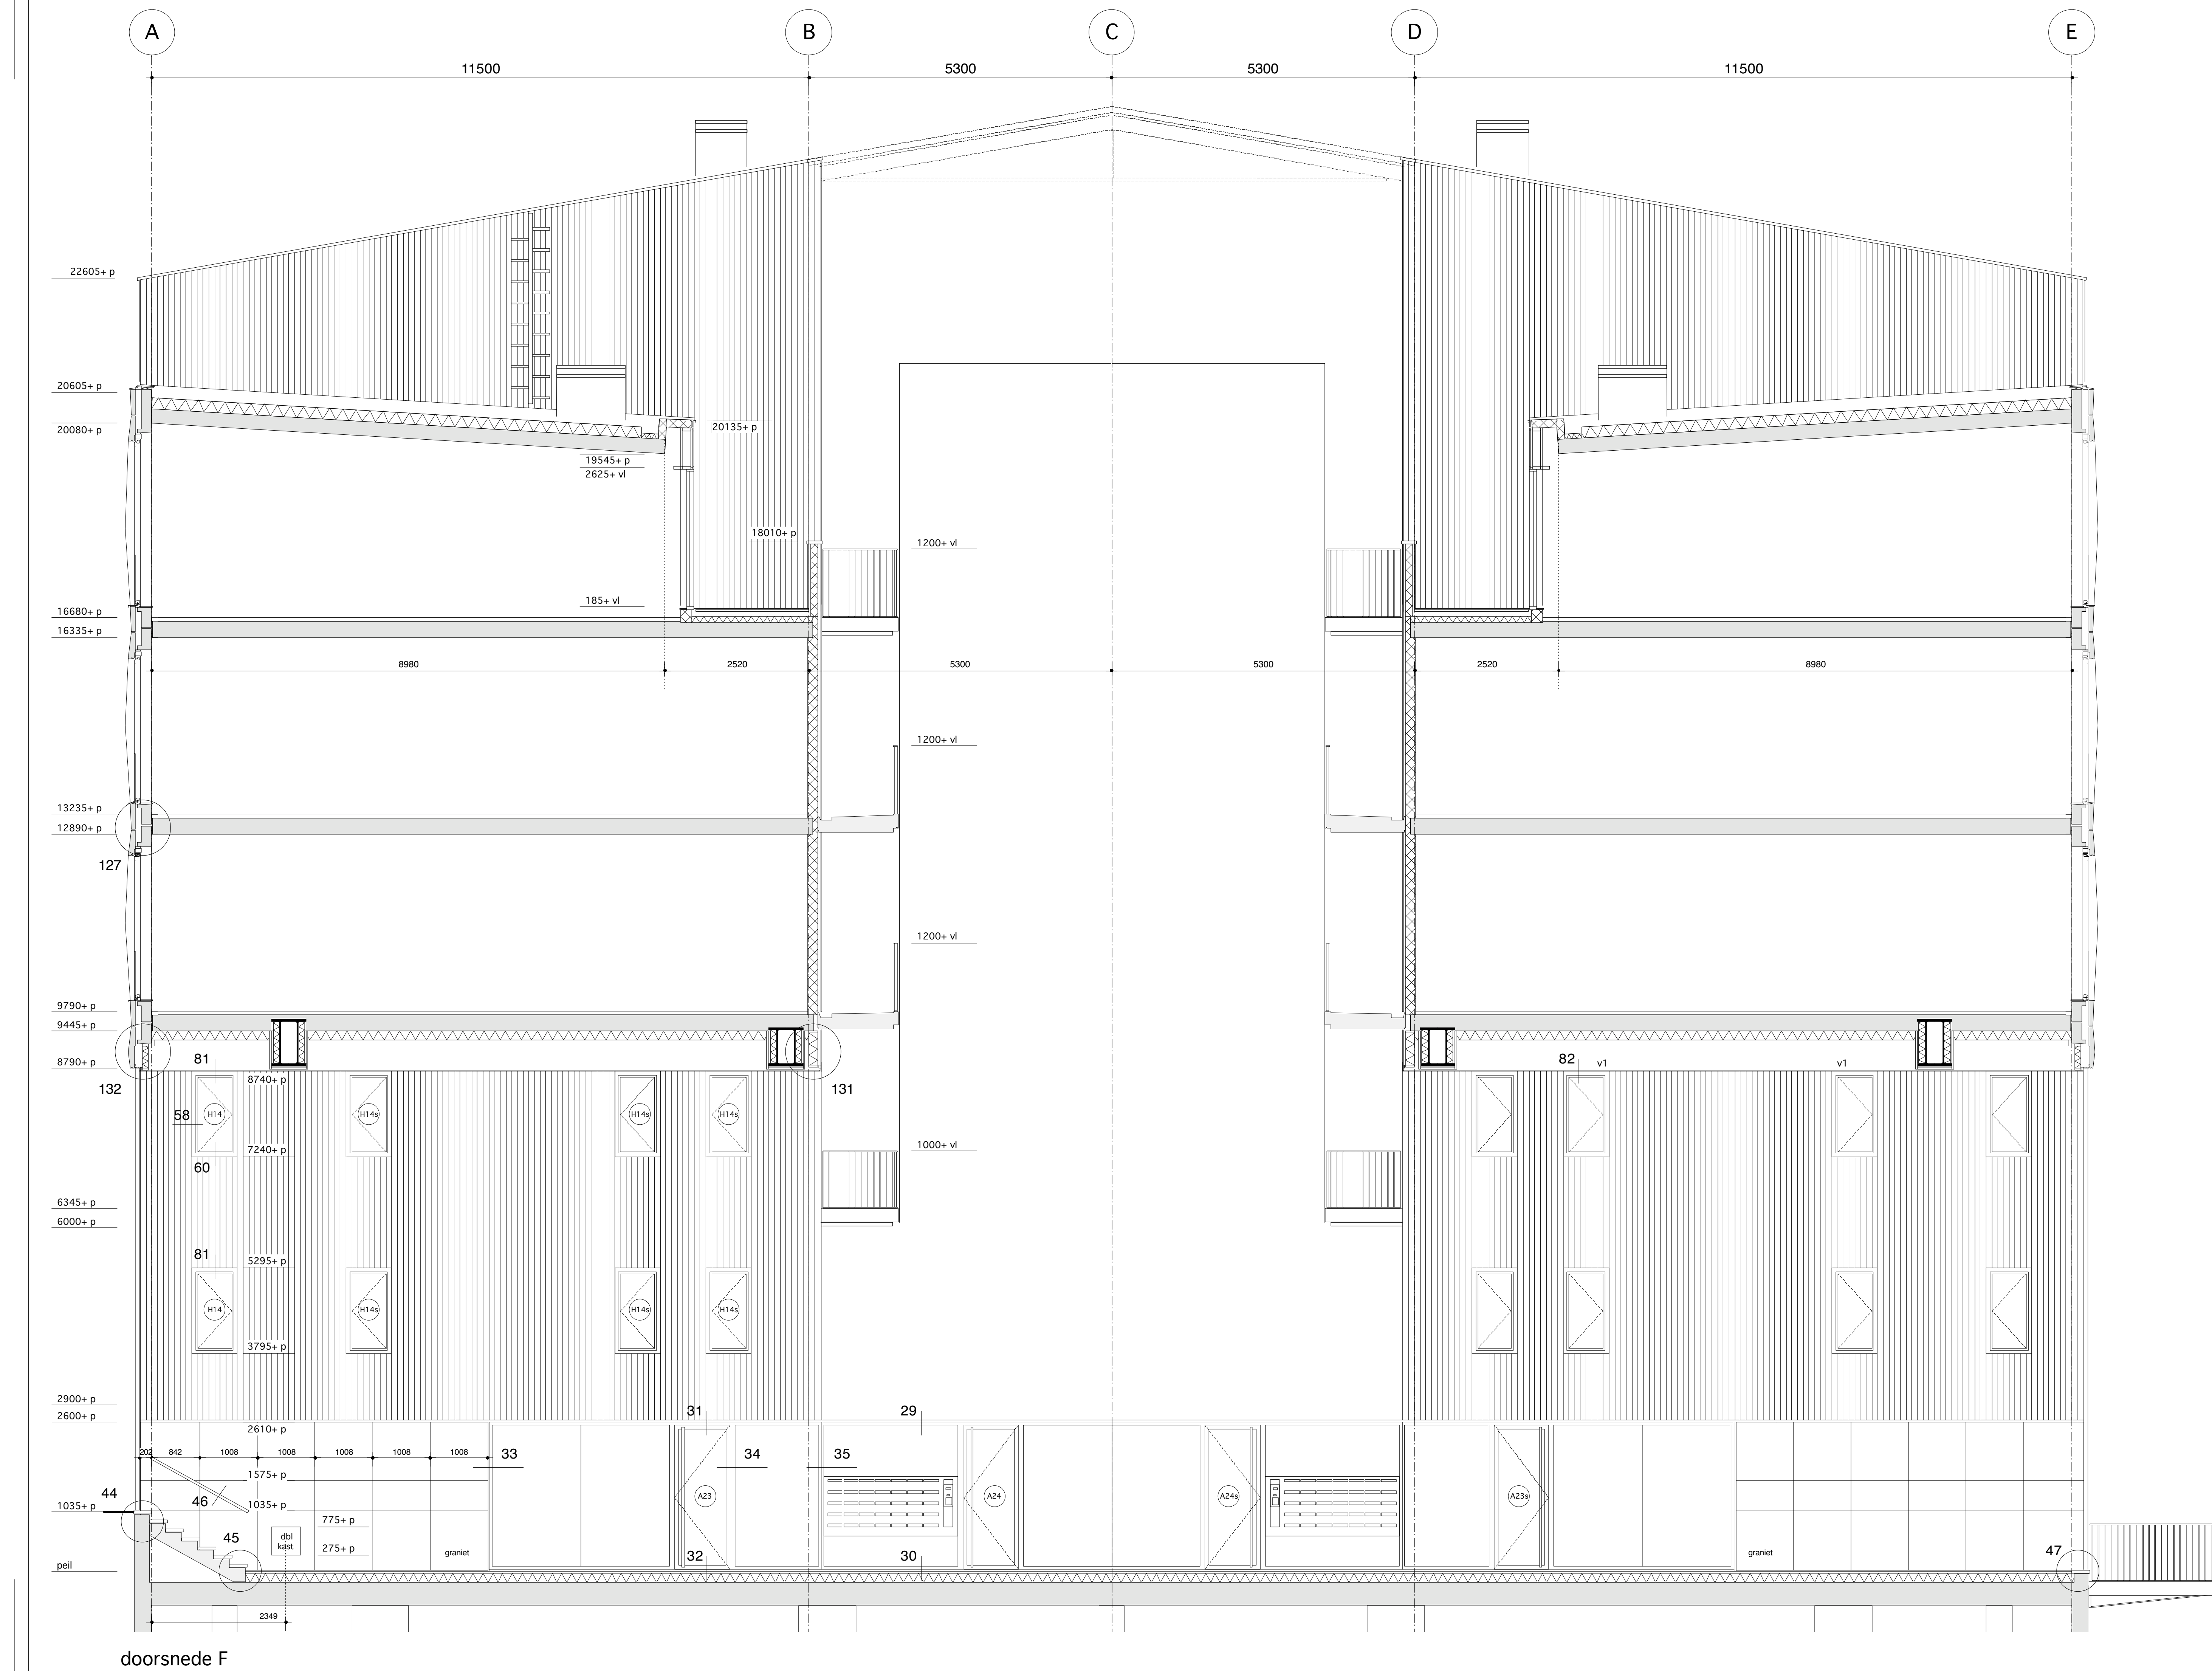

renvooi		materiaal
	HSB waad	
	isolatie	
	kalkzandsteen dikte volgt tekening	
	metaal	
	beton gestort	
	prefabrieert	

	afleidingen
x	knake
w	woudkamer
s	slagkamer
so	serie
bu	bukkerwante
be	berging
ba	badkamer
t	toilet
wa	waskamer
mk	metekast
dk	doorvoert
mv	mechanische ventilatie
cv	centrale verwarming
ha	hevel water afvoer
pi	privacy scherm