




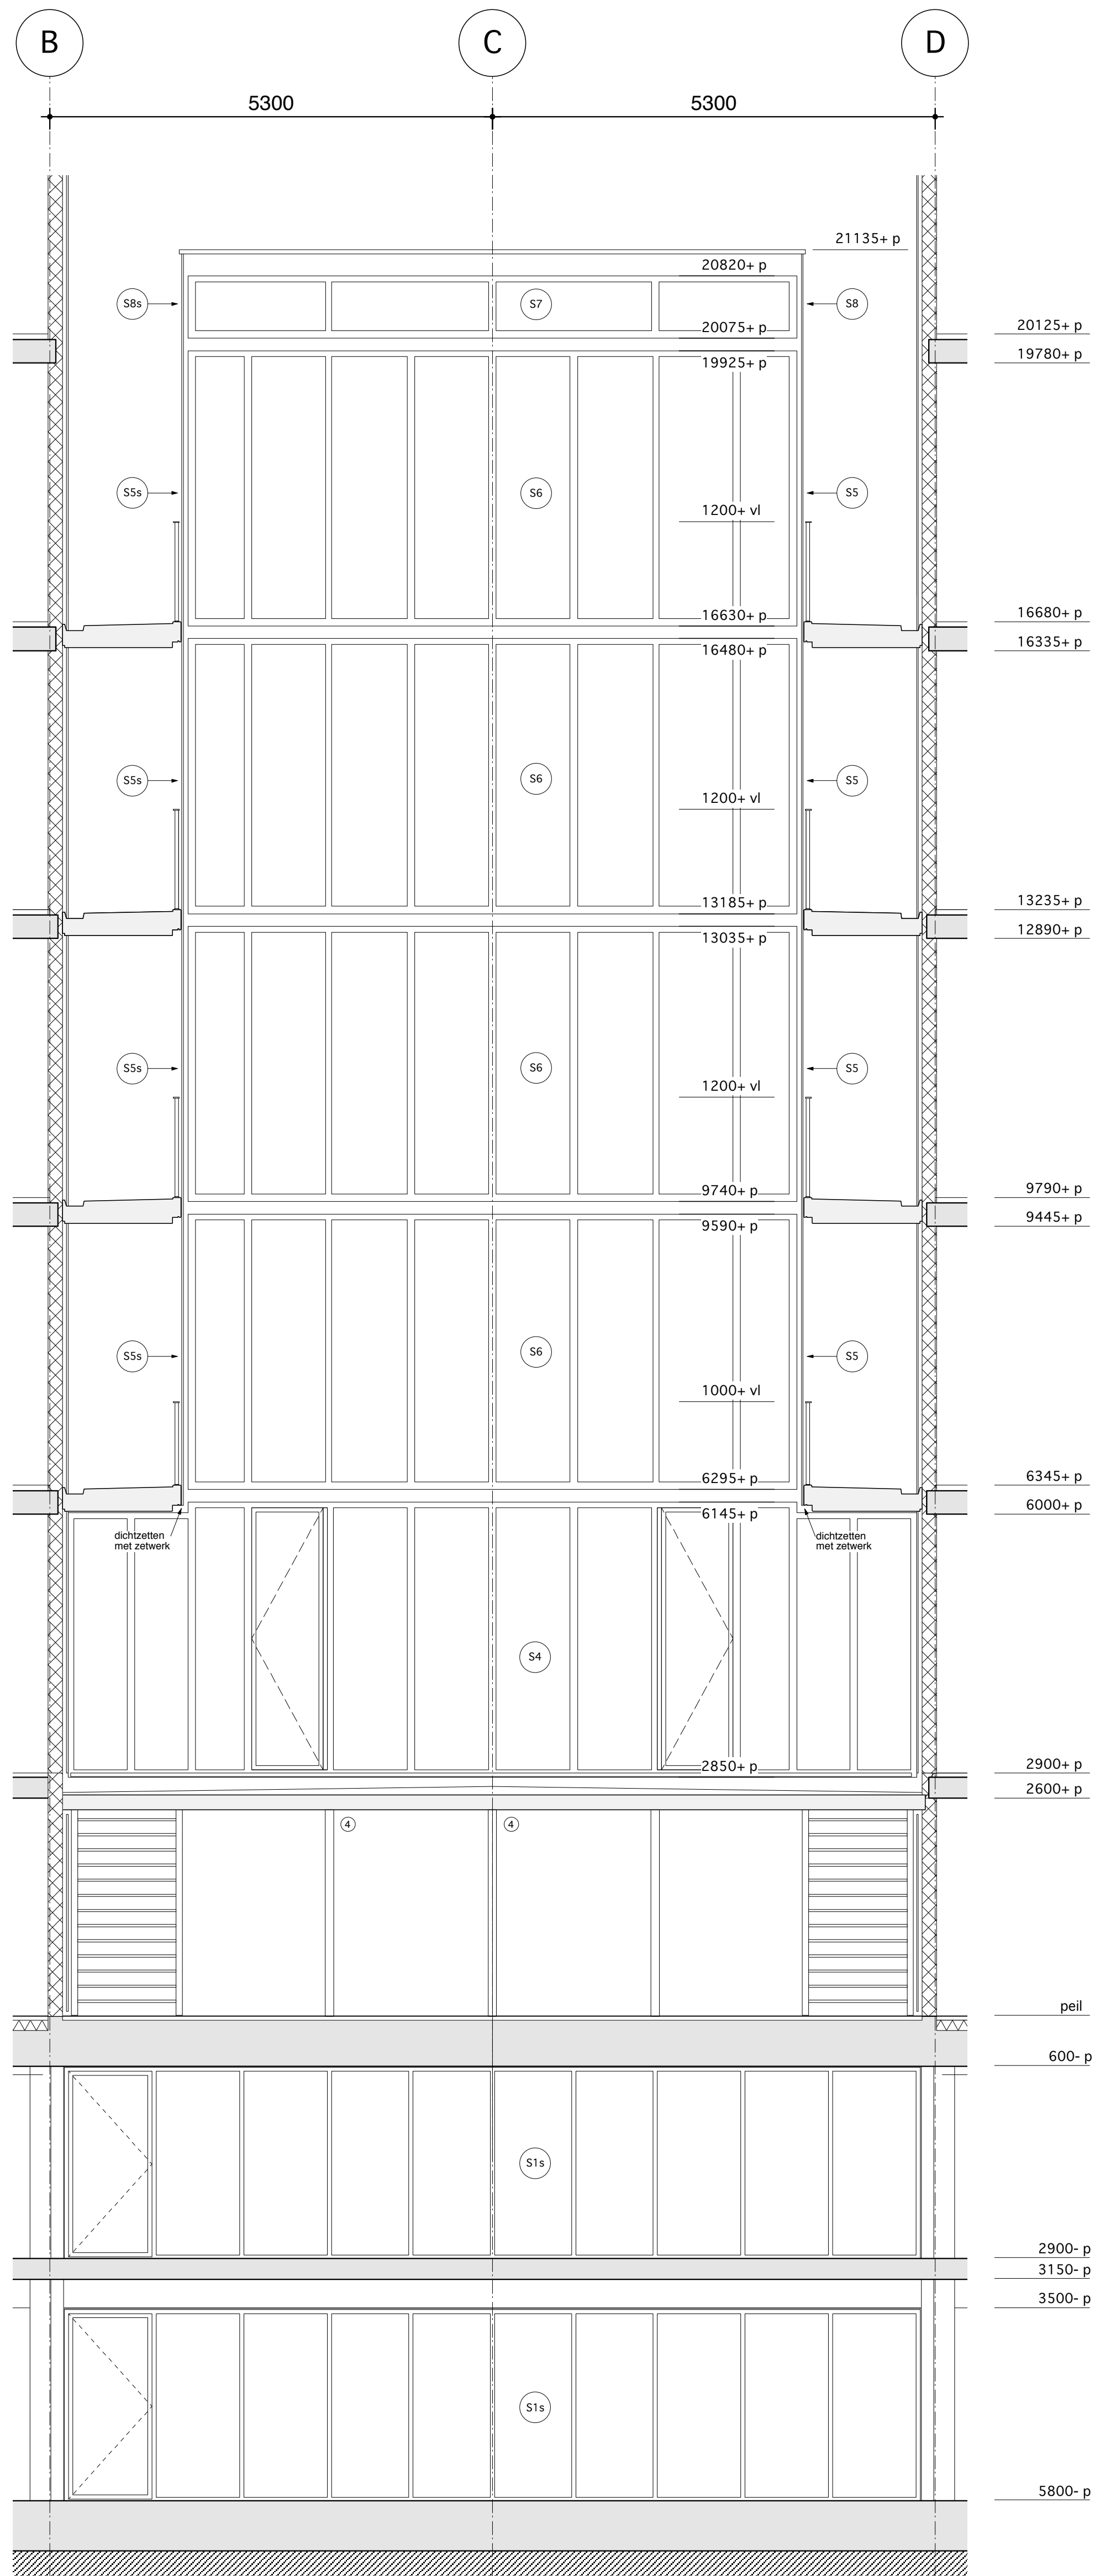


doorsnede V

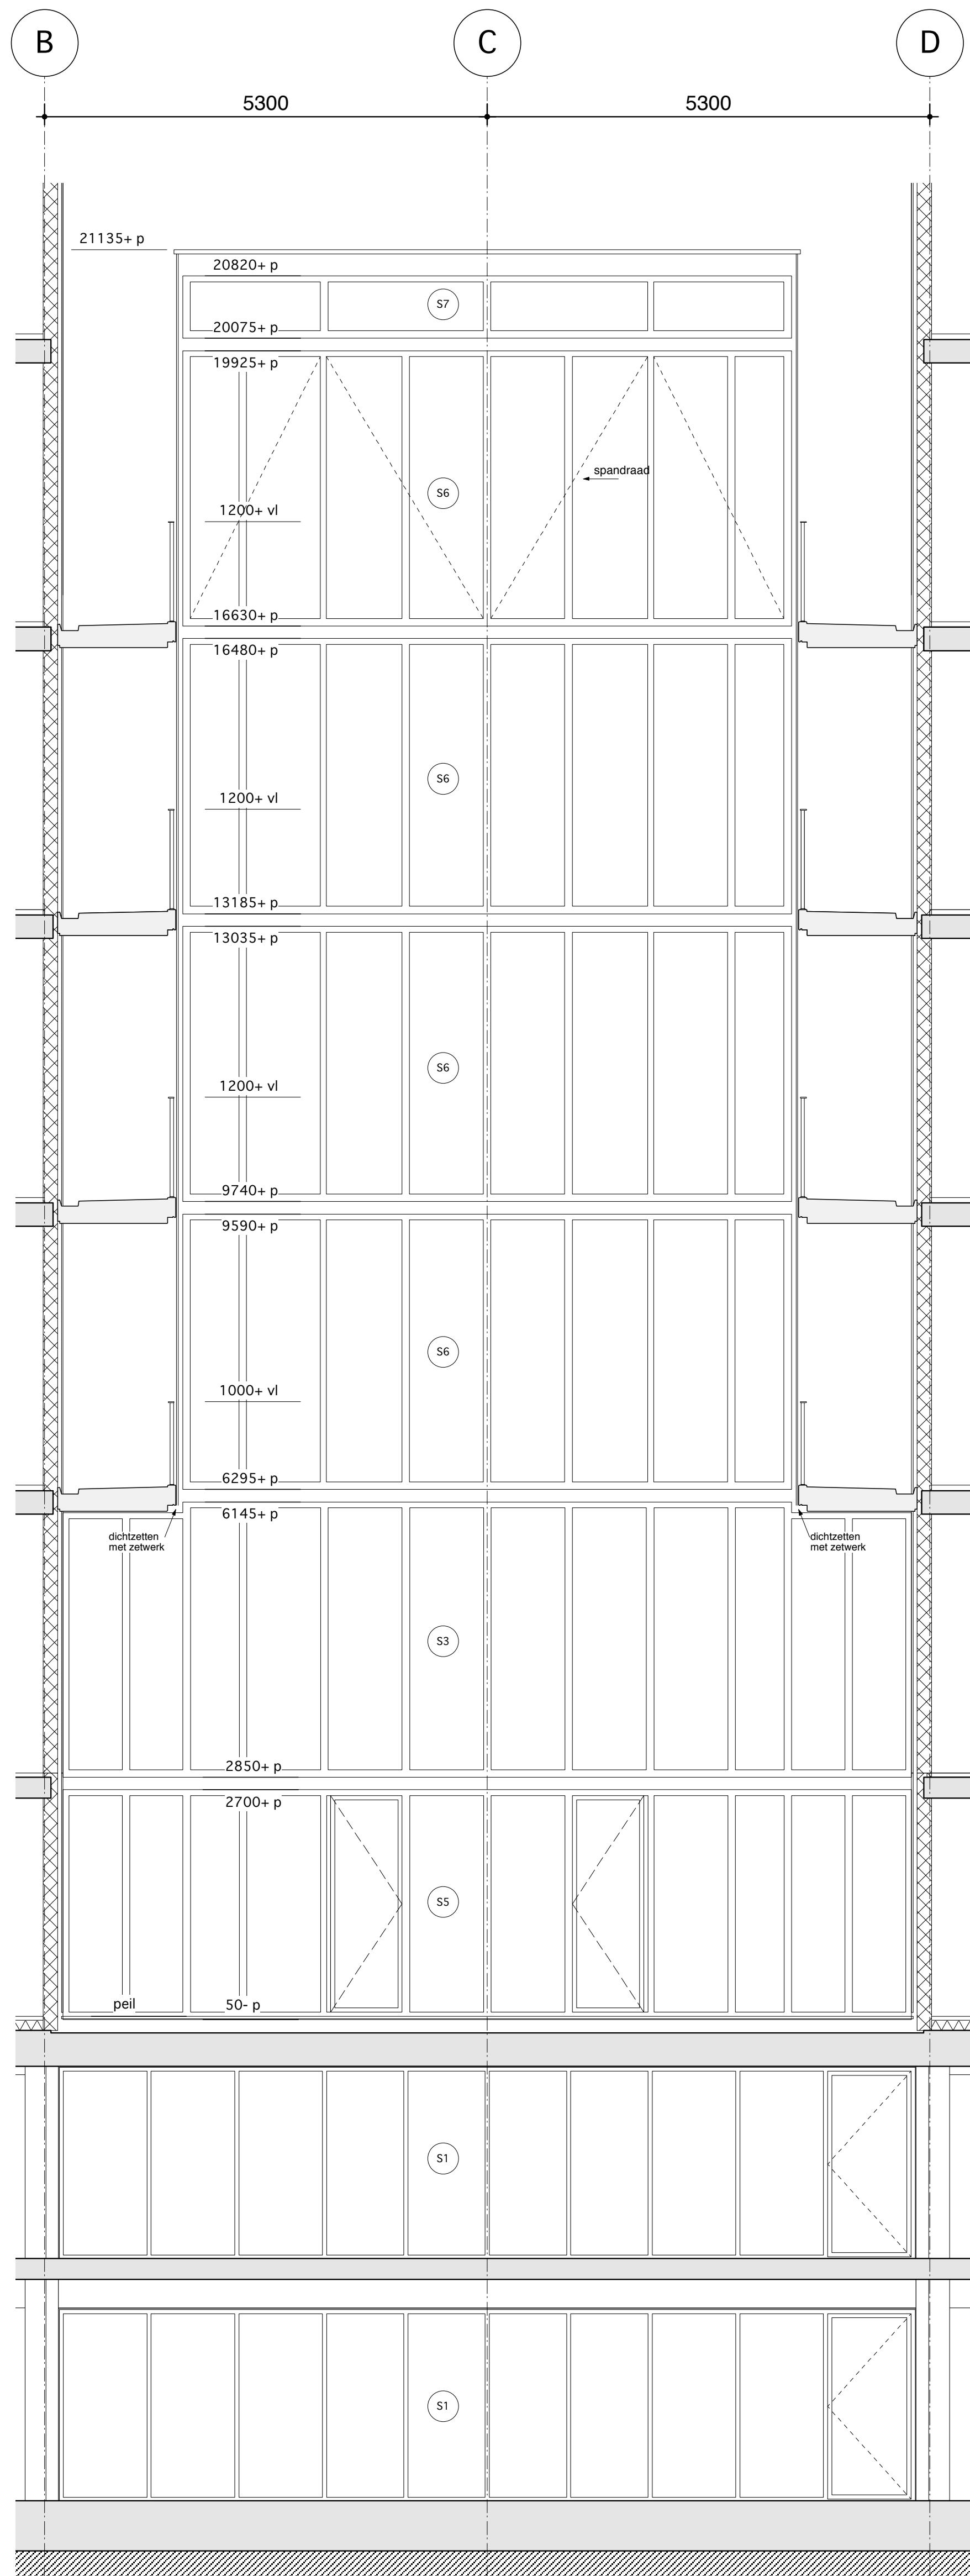


doorsnede W

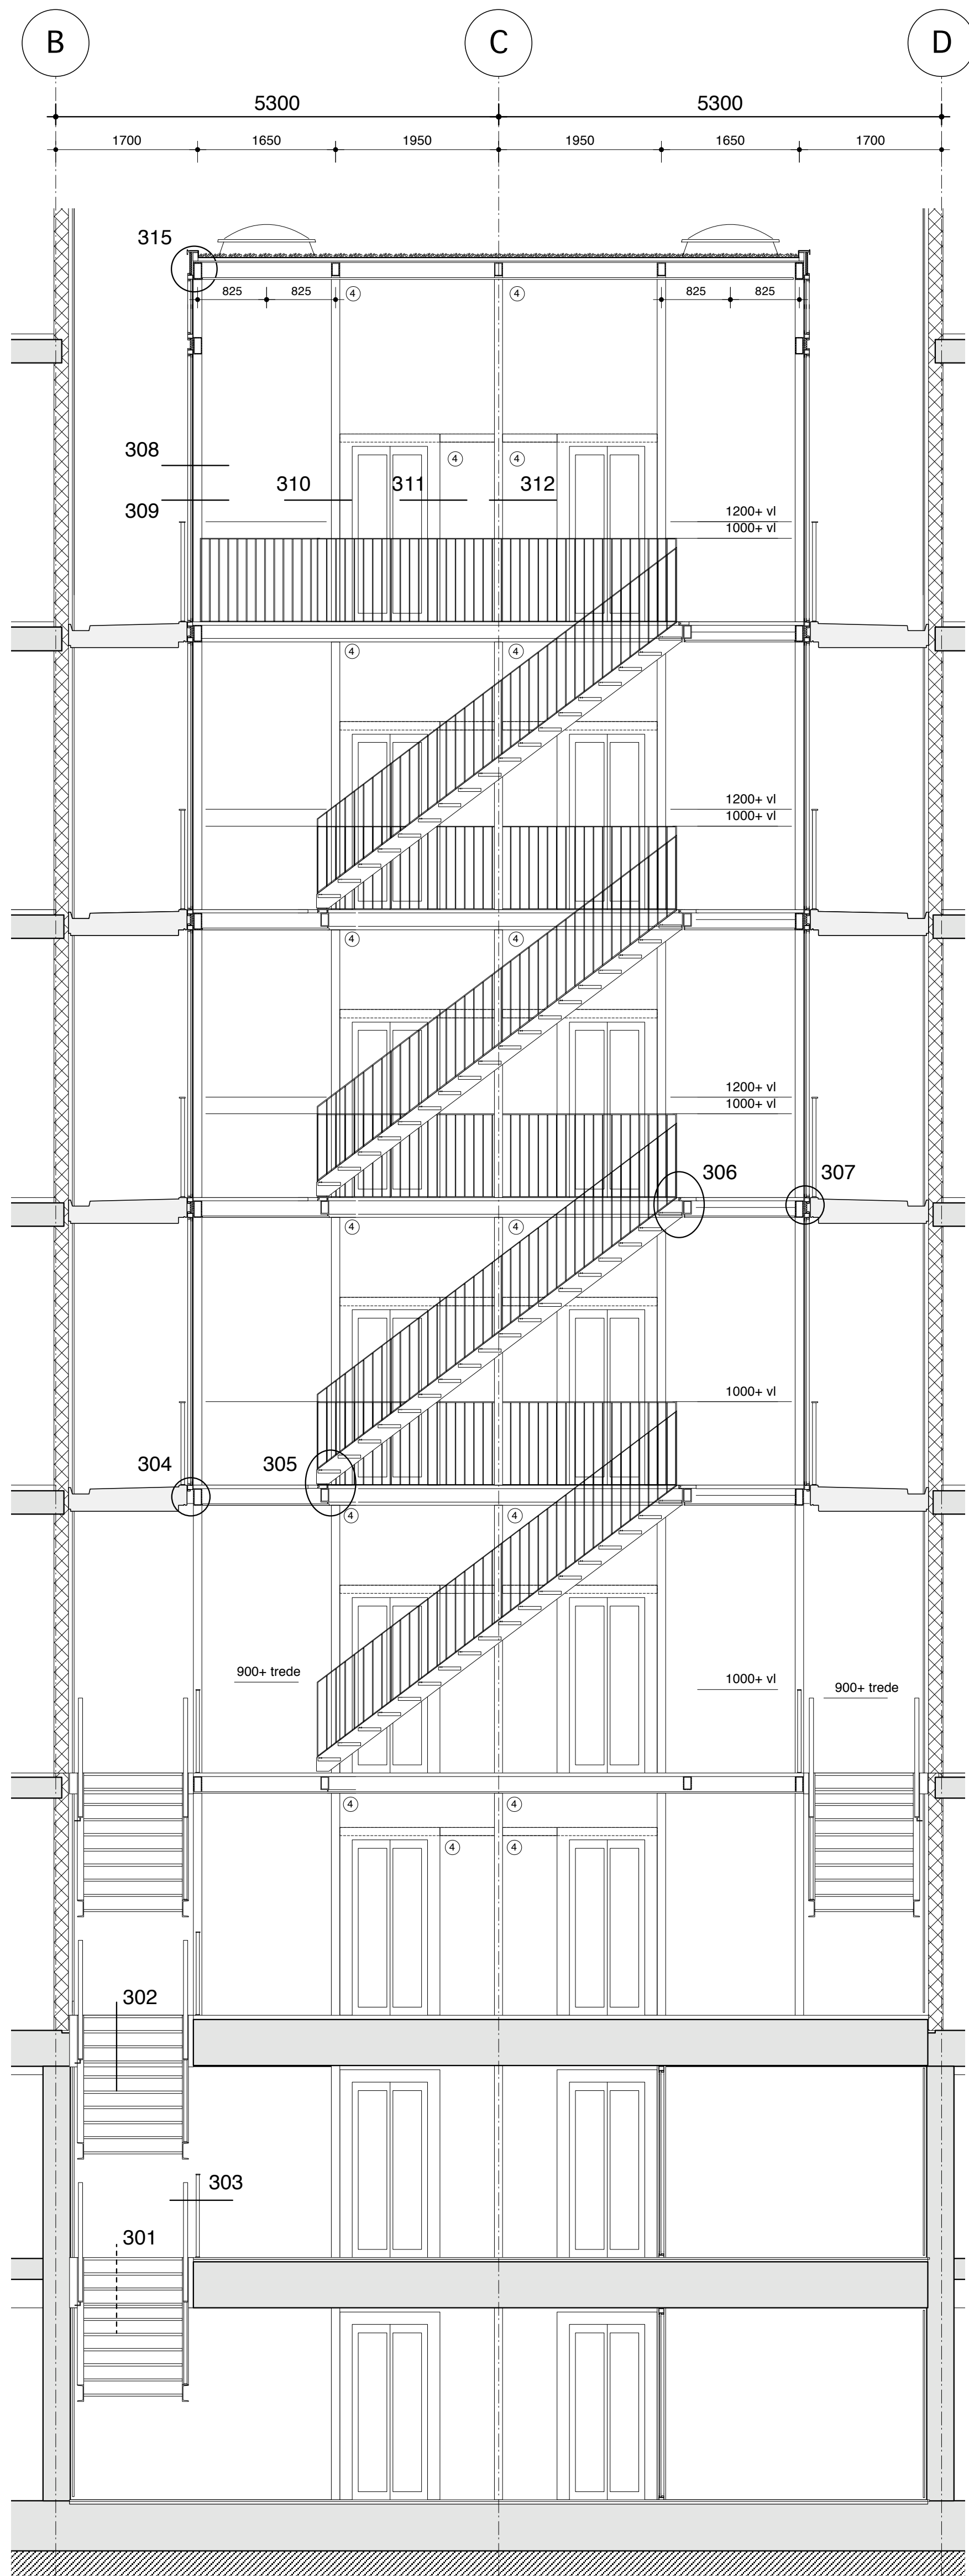


doorsnede X

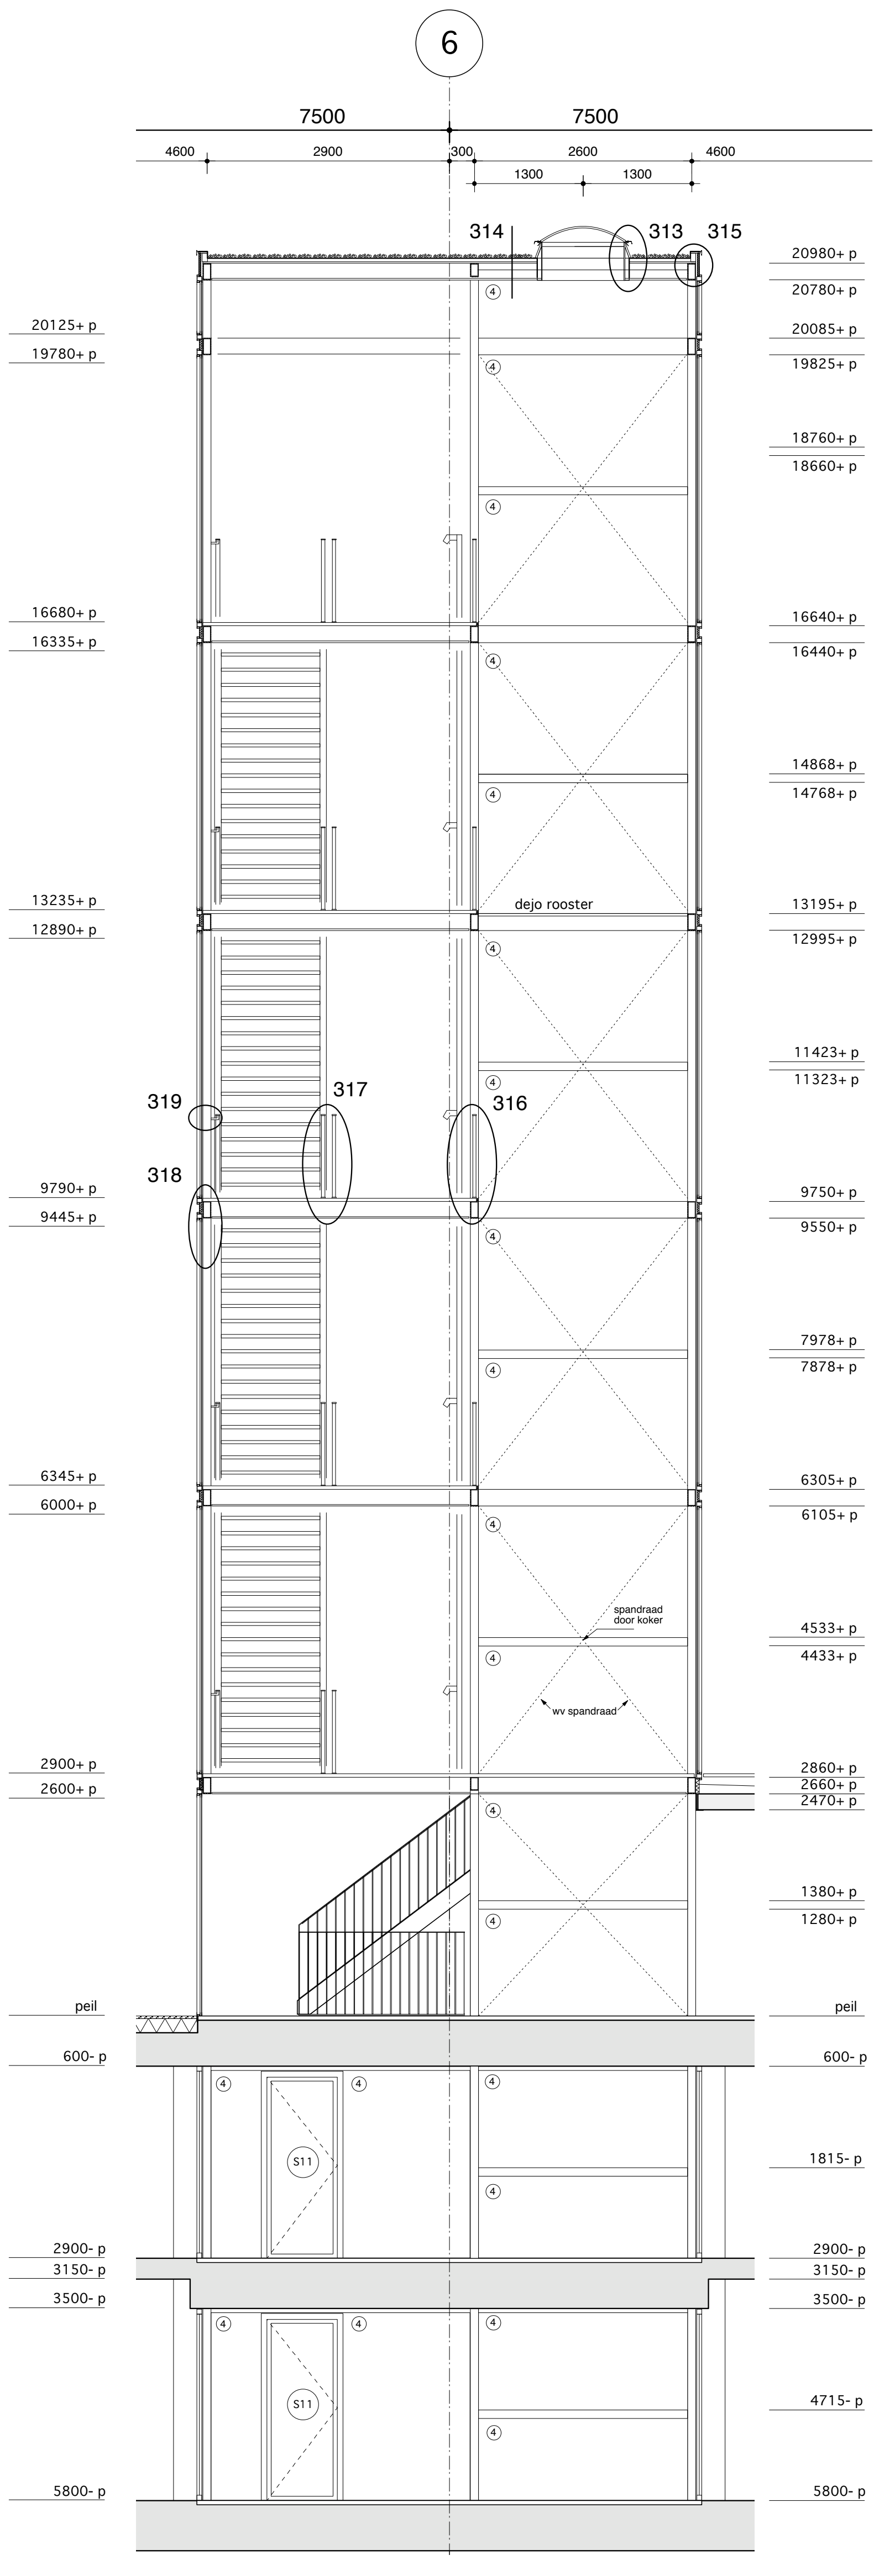

doorsnede Y

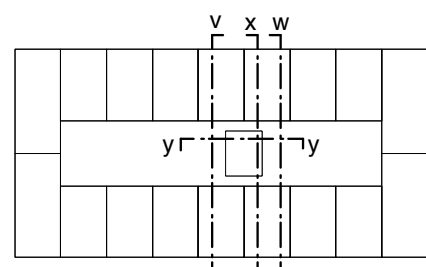

overzicht doorsneden

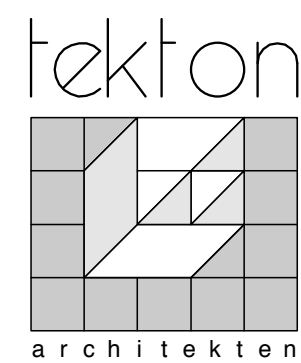

weesperstraat 406
1018 dn amsterdam
t 020-6245904
f 020-6245483
e tektion@xs4all.nl

- voortopig ontwerp ○
definitief ontwerp ○
bouwaanvraag ○
bestektekening ○
werktekening ●

datum ● 30.03.07
○
○
○

formaat ● 710x1100
schaal ● 1:50

onderwerp
veiligheids trappenhuis
gevels, doorsneden

opdrachtgever
giesbers eemland bv

werk
kop van diemenstraat
amsterdam
werk nr.
9901

530