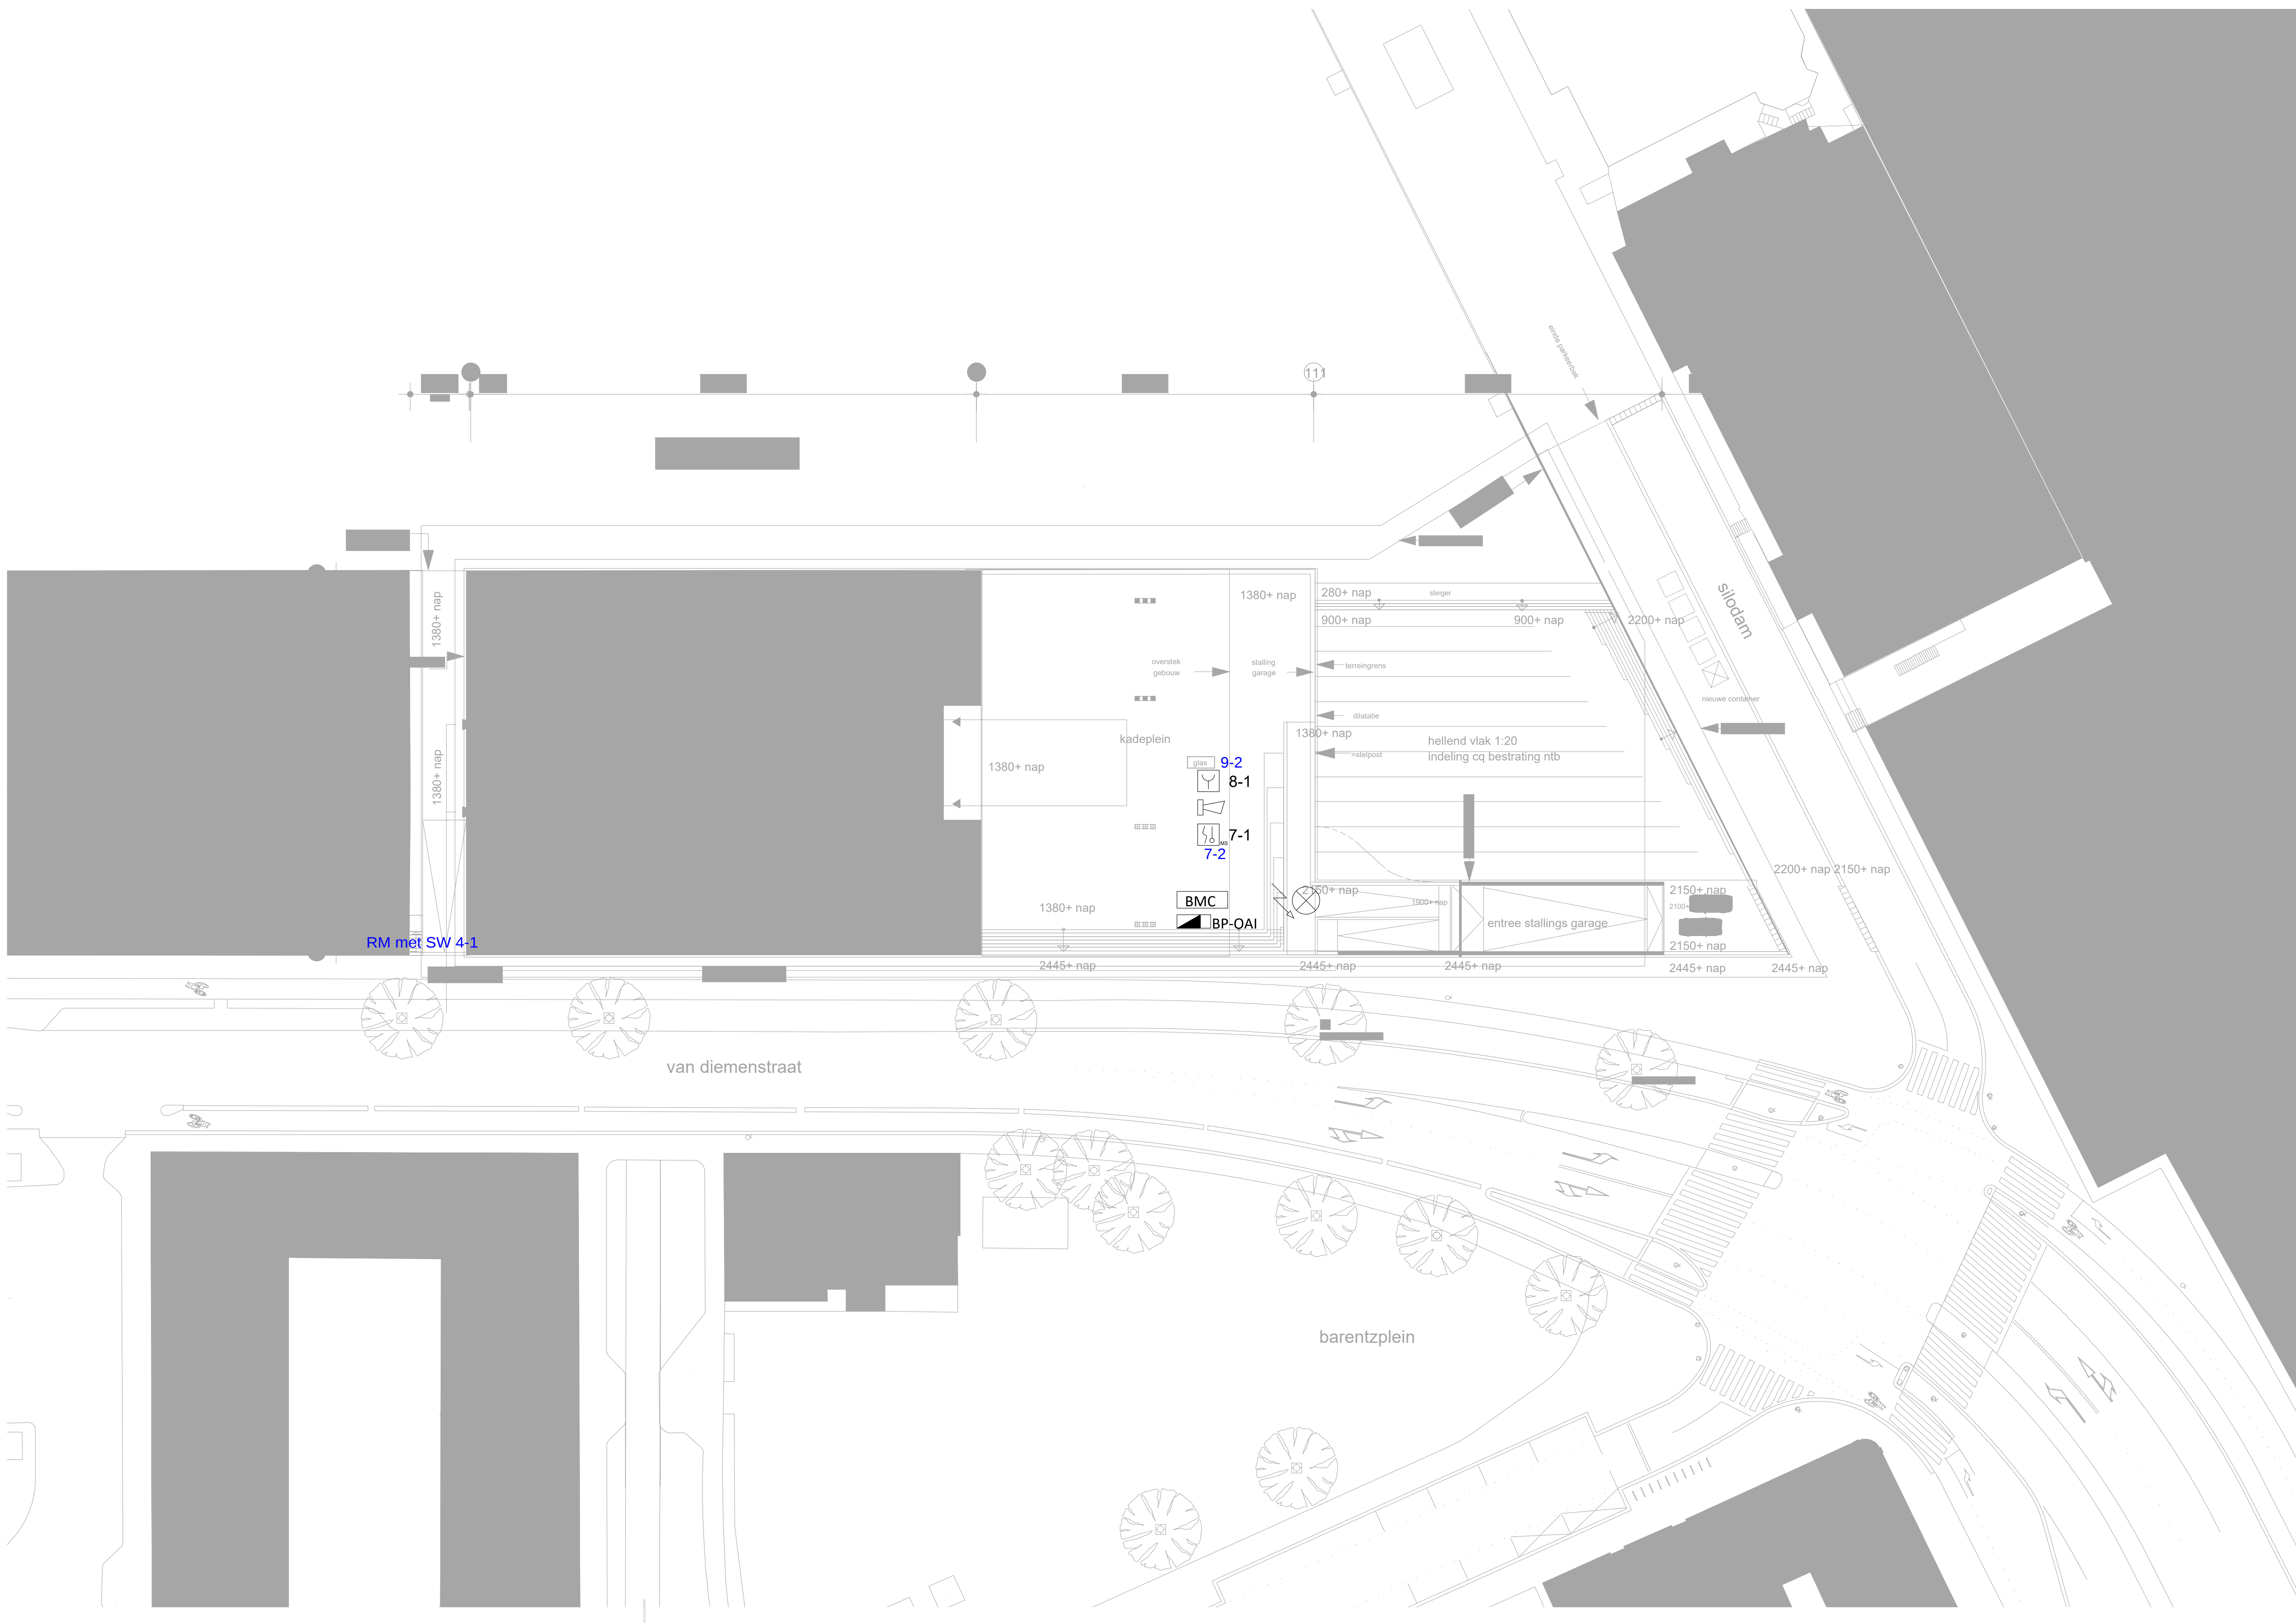


- | | | | | | |
|--|------------------------------------|--|--|--|--|
| | Rookmelder - optisch | | Handbrandmelder | | Brandmeldcentrale |
| | Thermische rookmelder | | Handmelder (geel) | | Ontruimingalamscentrale |
| | Multi-sensormelder | | Nevenindicator | | Sprinkermeldcentrale |
| | Kanaalmelder | | Flitslicht | | Blusgascentrale |
| | Vlammenmelder | | Luidspreker | | Brandbeveiliginginformatiesysteem |
| | Aspiratiesysteem inclusief voeding | | Slow whoop signaalgever (2-tonig) | | Doormeldseenheid BMI |
| | Component onder verhoogde vloer | | Gelijktroom Transformator Voeding (gestabiliseerd) | | Brandweerpaneel |
| | Component boven verlaagd plafond | | Sleutelkluis | | Nevenpaneel Brandmeldinstallatie |
| | Input/Output module | | | | Bedieningspaneel Ontruimingsalarminstallatie |
| | Kleef-/vegrendelmagneet | | | | Bedieningspaneel Brandmeldinstallatie |
| | Vrijlooppdeurdranger | | | | Bedienterminal Brandbeveiliginginformatiesysteem |

INSTALLATIE OVEREENKOMSTIG  NEN 2535 & NEN 2575					REVISIE TEK. / REVISION DWG	
PVE nr.: ---					ds:	
REVISIE TEK. / REVISION DWG						
REV	DATE/DATE	ORDER NO.	GET./DRAWN	GEZ./APPR.	OMSCHRIJVING / DESCRIPTION	
0	23-11-2021	621-E1900	RK	EH	As-Built	
A	-	-	-	-	-	
B	-	-	-	-	-	
C	-	-	-	-	-	
D	-	-	-	-	-	
E	-	-	-	-	-	
F	-	-	-	-	-	
G	-	-	-	-	-	
H	-	-	-	-	-	
I	-	-	-	-	-	
SCHAAL:				STATUS		
DATUM: 23-11-2021				 SAFETY SPRINKLER B.V. Blaarwijkse 20, 7017 BH Oudeven Bezoekadres: Vrijheidsweg 22, 3961 GL Houten Tel.: 088-6230106 Website: www.safetygarage.nl E-mail: sprinklertechniek@safetygarage.nl		
ORDER NR: 621-E1900						
ONTWERP: MN						
GETEKEND: RK						
GEZ. EN: EH						
FORMAAT: A0				As-Built		
TEKENINGNUMMER: REV.						
BML_00 0						
AUTEURRECHTEN VOORBEHOUDEN VOLGENS DE WET						

ELKE VERANDERING IS EN BLIJFT ONS TOEGEWAND. NIET VOOR DEERDE WORDEN VERMINDING.