

samenwerkende belanghebbenden:
3 VVE's silodam
1 VVE IJside
eigenaar Kiosk
Gemeente (groen in eigen beheer)

groen platform

hangende tuin in de steeg integreren in vernieuwing van Diemenstraat

langs hele Silodam waar mogelijk vergroening


binnentuin IJside 1e verdieping
peil= 1400+nap

groene Barentsz plan

Watermanagement plein IJside integreren met plan groene Barentsz

groene verbinding houden met stenen hoofd en groene hoofd bij vooges

groene Barentsz integreren in vernieuwing van Diemenstraat

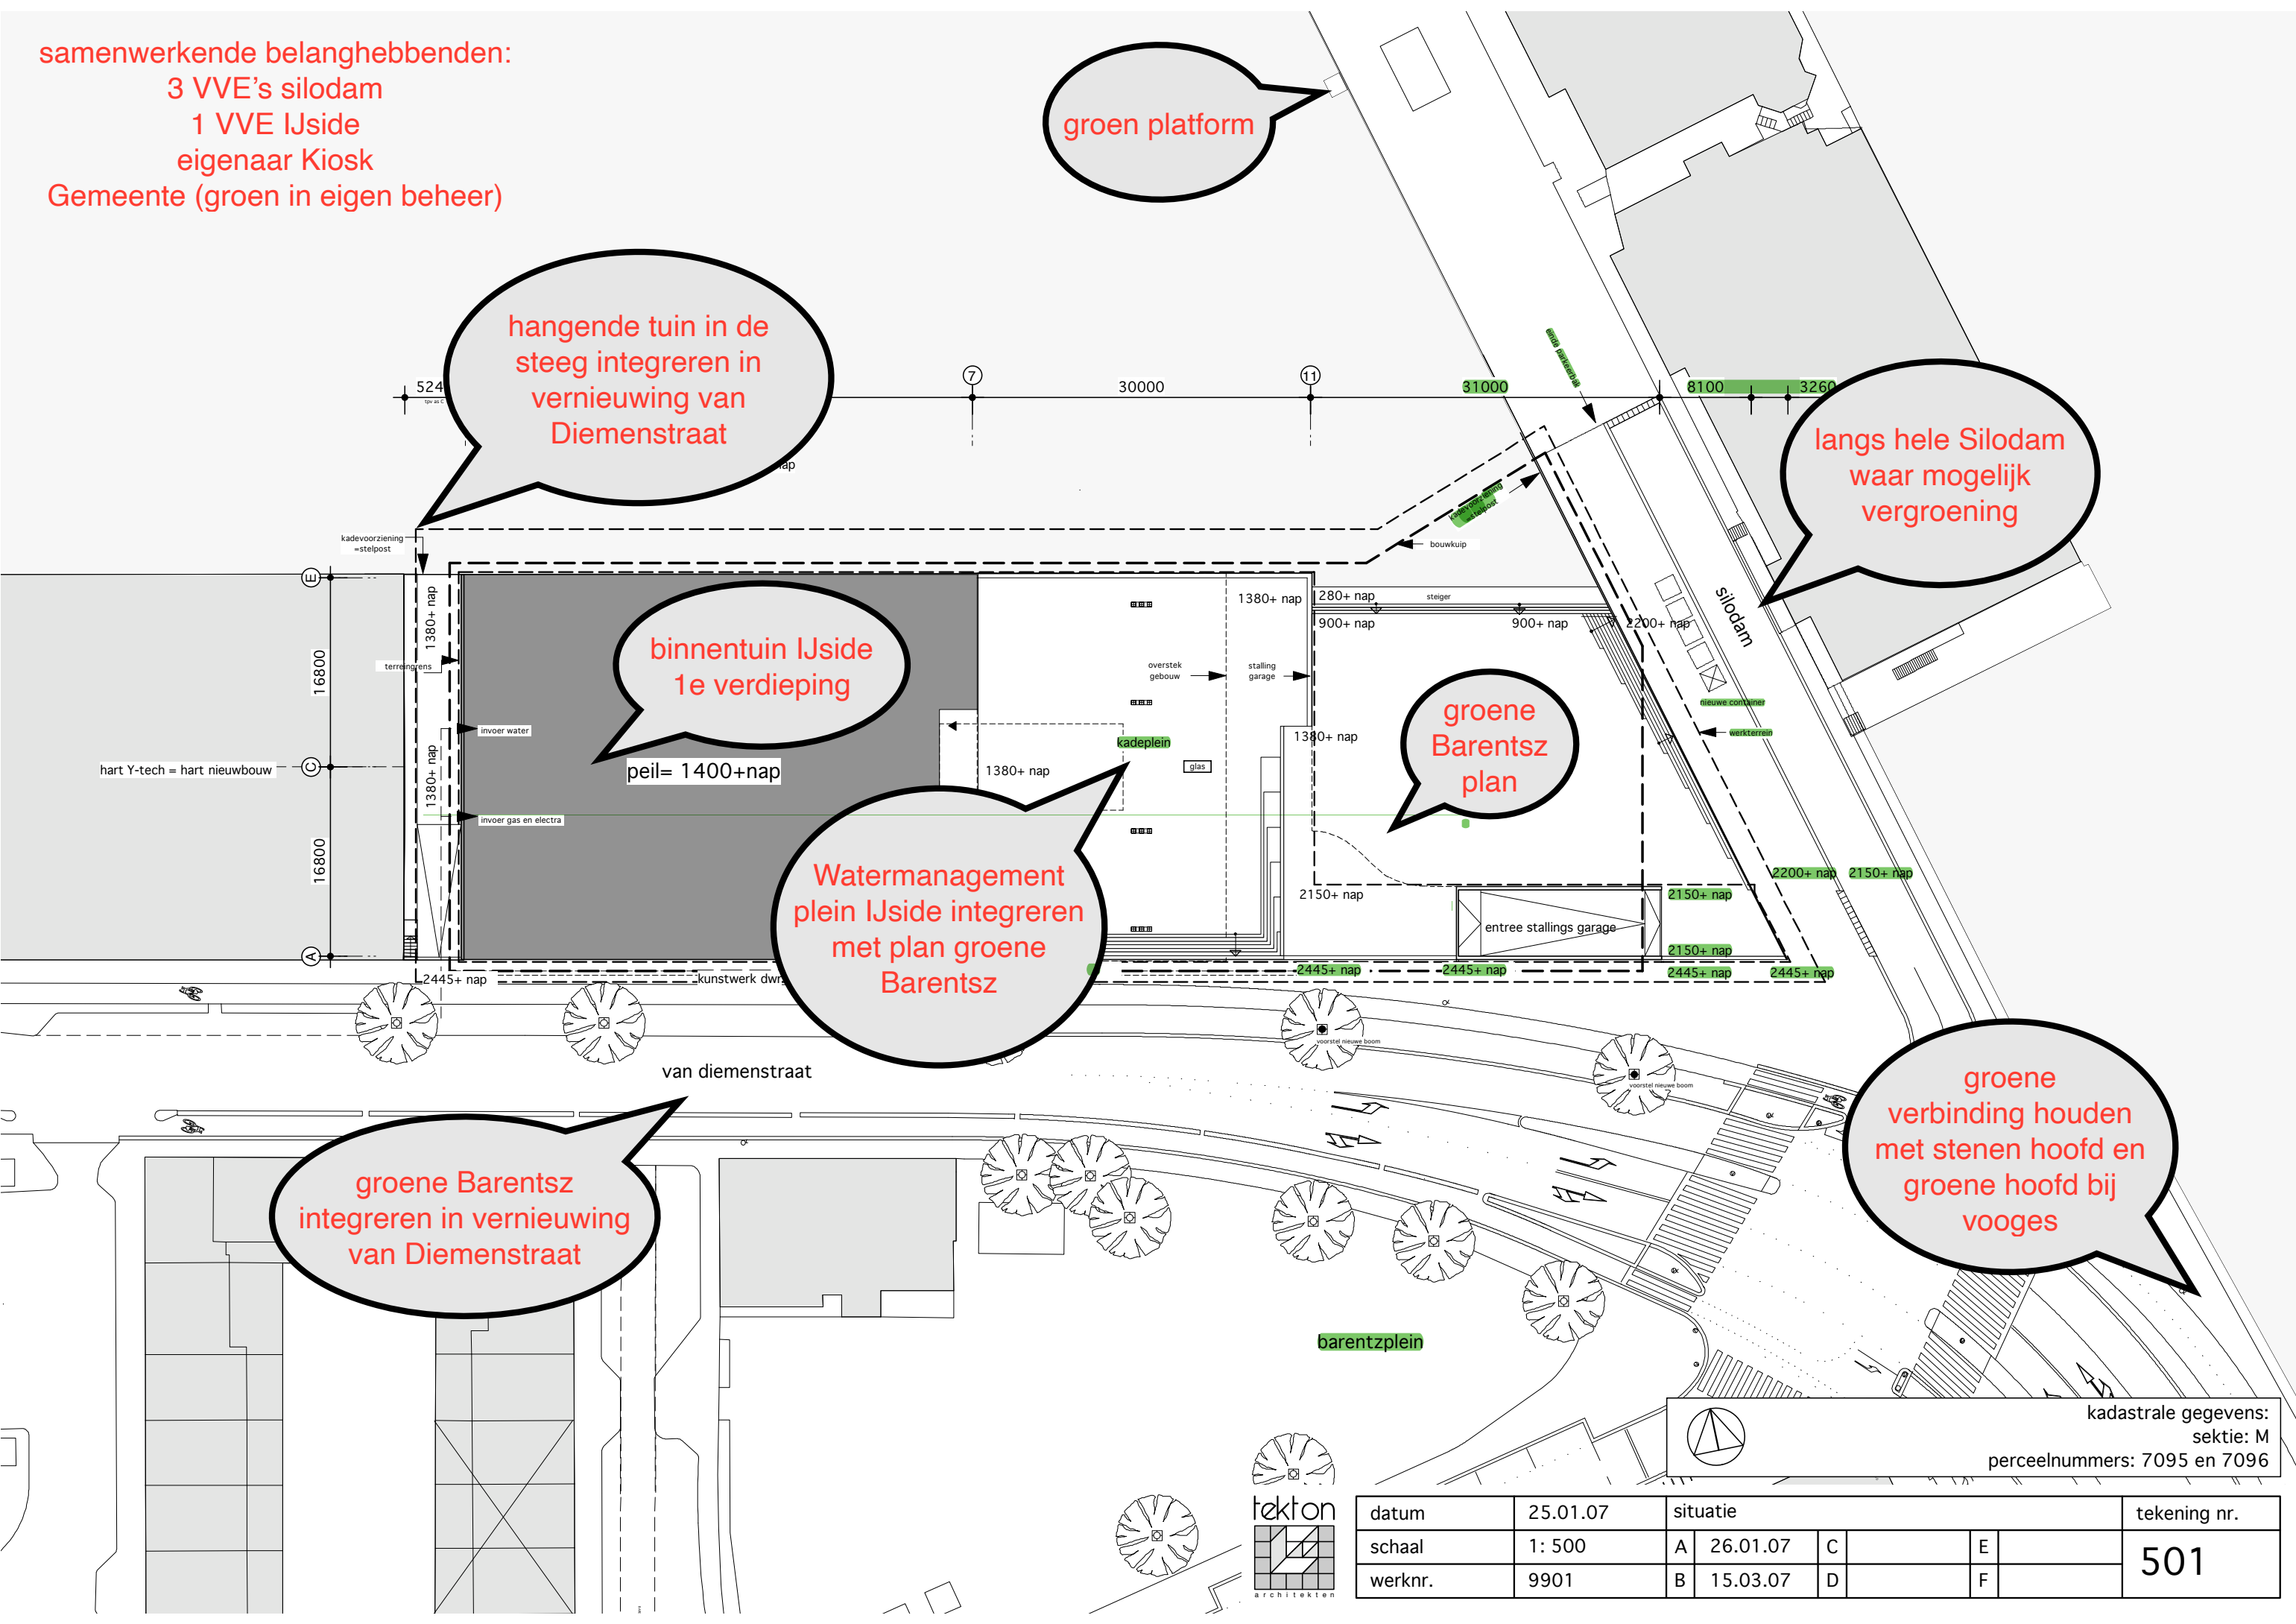

kadastrale gegevens:
sektie: M
perceelnummers: 7095 en 7096

datum	25.01.07	situatie				tekening nr.
schaal	1: 500	A	26.01.07	C	E	501
werknr.	9901	B	15.03.07	D	F	

